




PLANTA BAIXA
ESCALA 1:1000

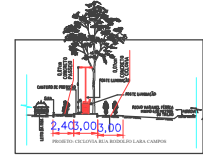

ESCALA 1:25

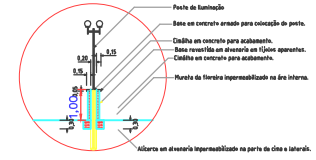

CORTE FLOREIRA
escala 1:50

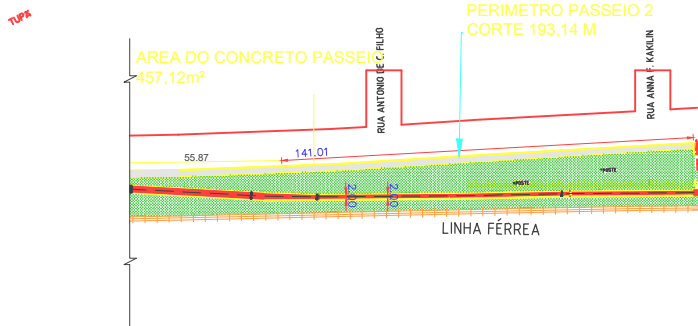

PLANTA BAIXA
ESCALA 1:1000

PLANTA BAIXA
SESSÃO SEM ILUMINAÇÃO
ATRÁS ANTIGA CHOCADEIRA

PROJETO COMPLETO FOLHA ÚNICA

PAVIMENTAÇÃO E REVITALIZAÇÃO DO ACESSO AO CENTRO DE
EVENTOS (RECINTO MARIO ZAPAROLLI) EM POMPEIA-SP

PREFEITURA MUNICIPAL DE POMPEIA

CNPJ: 44.483.444/0001-09

ESCALAS INDICADAS


RUA RODOLFO LARA CAMPOS - POMPEIA - SP

ÁREAS	
Área Ciclovía	2.501,35 m ²
Área Calçada	1.570,89 m ²
Perímetro Guia	1.232,00m
Concreto do estacionamento	264,00m ²
Concreto dos Quisques	150,00 m ²

PREFEITURA MUNICIPAL DE POMPEIA
CNPJ: 44.483.444/0001-09
ISABEL CRISTINA ESCORCIEIRA JANUÁRIO
PREFEITA MUNICIPAL

APROVAÇÃO

PAULO HENRIQUE MARINO PRIEDOLS
SECRETÁRIO MUNICIPAL DE OBRAS E SERVIÇOS PÚBLICOS

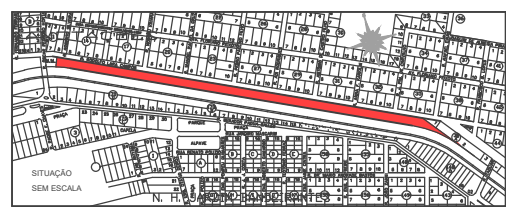

SITUAÇÃO
SEM ESCALA