



PAVIMENTAÇÃO ASFALTICA TIPO CBUQ.....4.198,91m²
 CALÇADA EM CONCRETO.....1.129,40m²
 GUIA E SARJETA.....1.125,75m

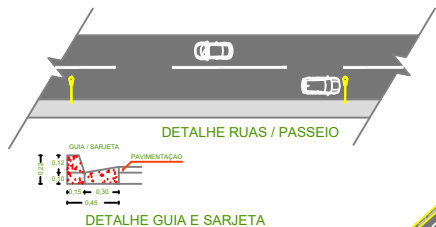

SECÇÃO TRANSVERSAL TÍPICA

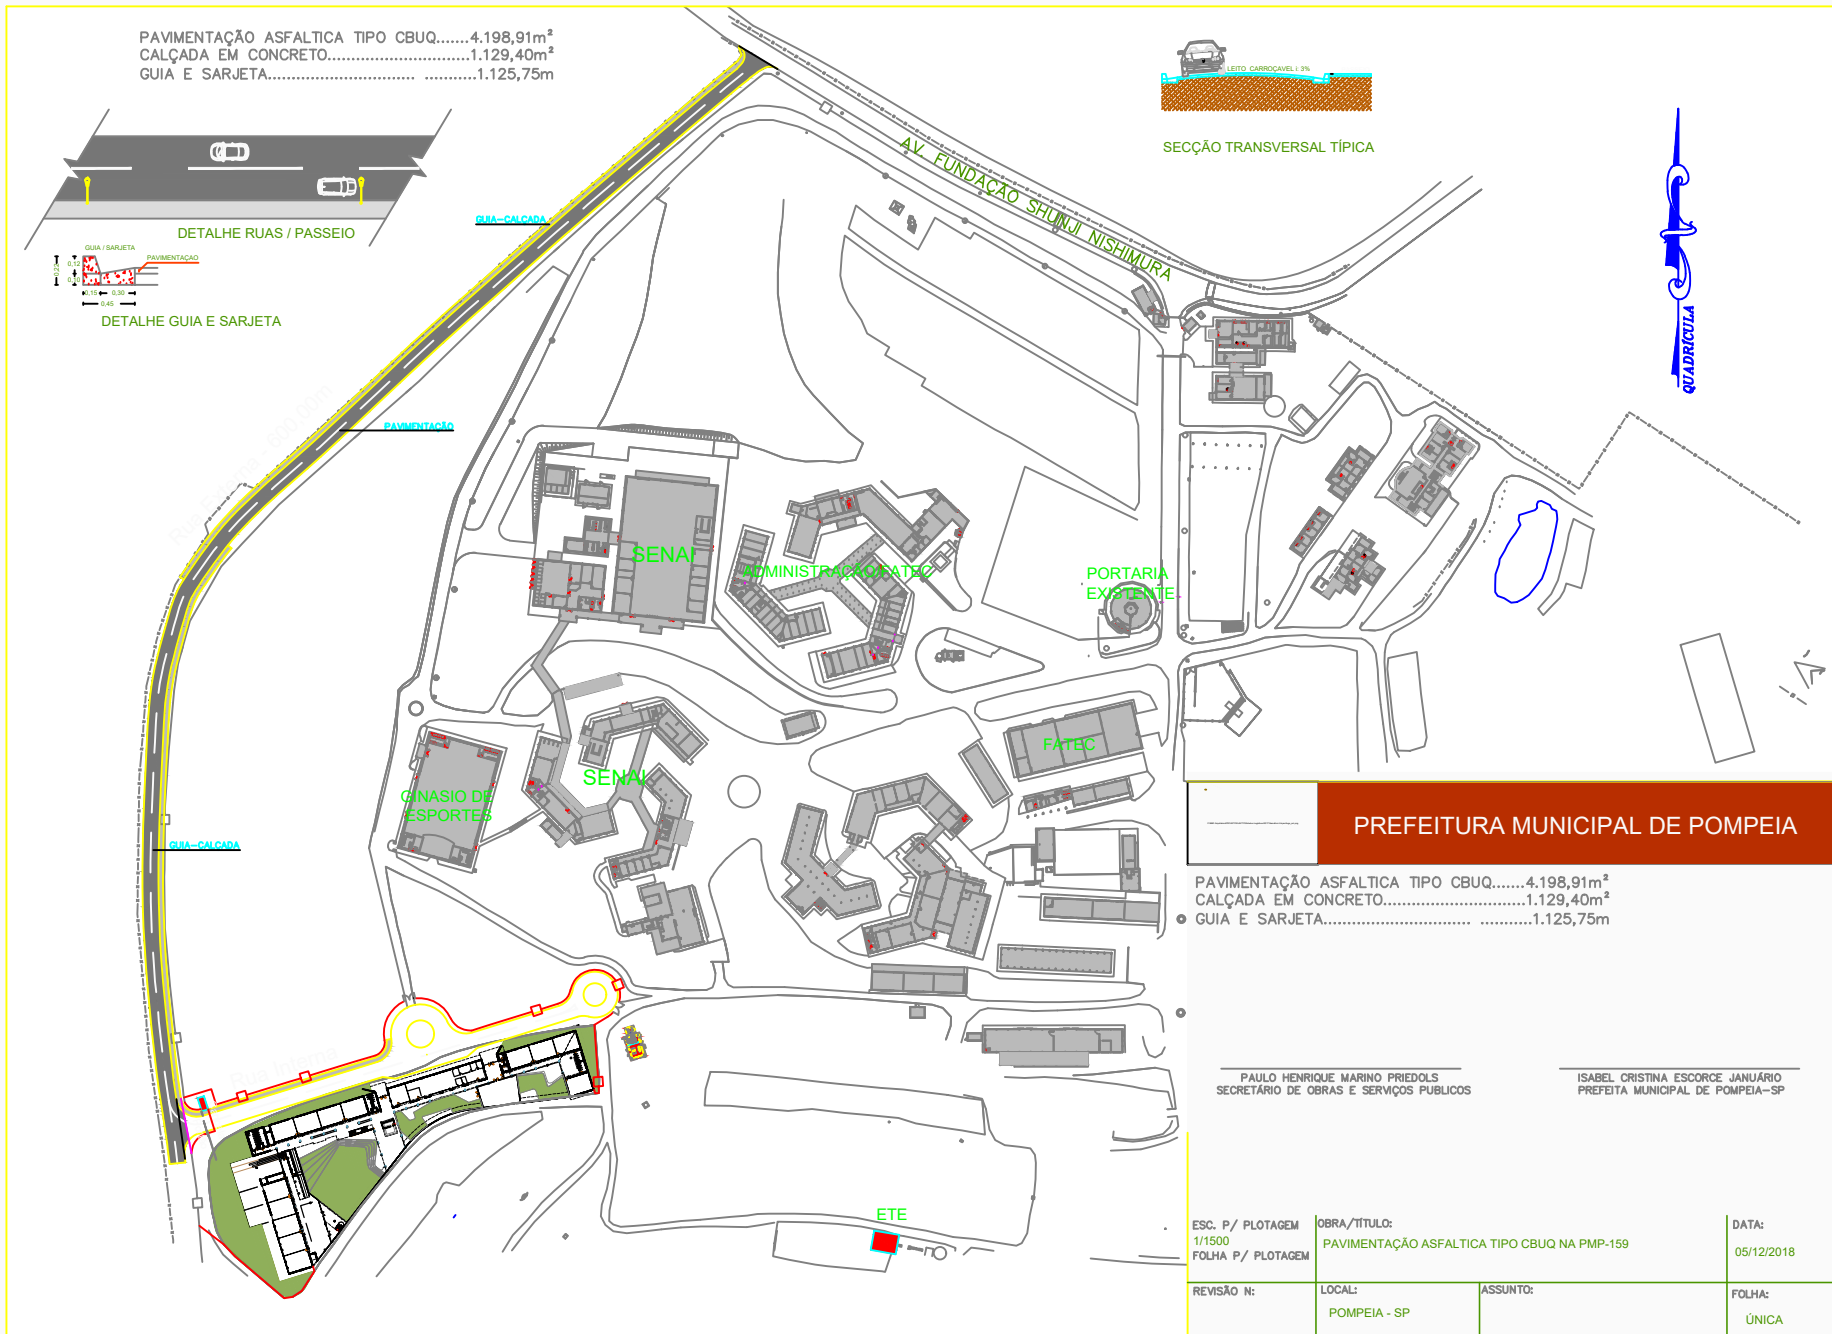

PREFEITURA MUNICIPAL DE POMPEIA

PAVIMENTAÇÃO ASFALTICA TIPO CBUQ.....4.198,91m²
 CALÇADA EM CONCRETO.....1.129,40m²
 ● GUIA E SARJETA.....1.125,75m

PAULO HENRIQUE MARINO PREDOLS
 SECRETÁRIO DE OBRAS E SERVIÇOS PÚBLICOS

ISABEL CRISTINA ESCORCE JANUÁRIO
 PREFEITA MUNICIPAL DE POMPEIA-SP

ESC. P/ PLOTAGEM 1/1500	OBRA/TÍTULO: PAVIMENTAÇÃO ASFALTICA TIPO CBUQ NA PMP-159	DATA: 05/12/2018
FOLHA P/ PLOTAGEM	LOCAL: POMPEIA - SP	ASSUNTO:
REVISÃO N:	FOLHA: ÚNICA	