



VICINAL PM. TUFIC BARACAT KM 11
 A= 70,00x7,00 = 490,00 M².

TRECHO A SER PAVIMENTADO

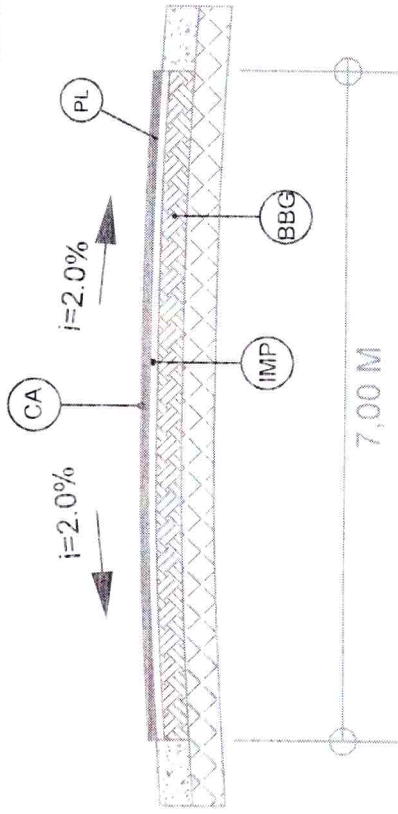

CÓDIGO	SERVIÇOS	ESPECIFICAÇÃO	DIMENSÃO
CA	CAMADA ASFÁLTICA EM CBUQ	CBUQ COMPACTADO	H= 4,00cm
PL	PINTURA LIGAÇÃO	ASF. DILUIDO CURA MEDIA RR-2C TAXA	
IMP	IMPRIMADURA ASFÁLTICA		
BBG	BASE DE BRITA GRADUADA		H= 15,00cm

SEÇÃO TRANSVERSAL
 1/ESCALA

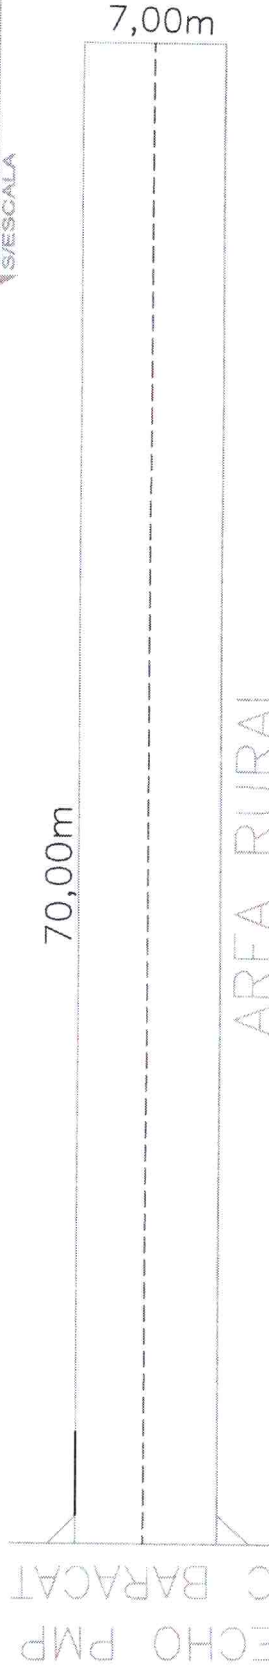

Base de brita graduada = 70,00x7,00 = 490,00 M².

Area a ser asfaltada (e=4cm) = 70,00x7,00 = 490,00 M².

PAVIMENTAÇÃO ASFÁLTICA PMP 010 VICINAL TUFIC BARACAT		CONTEUDO DO DESENHO: DETALHAMENTO DA VIA	
PROPRIETARIO: PREFEITURA MUNICIPAL DE POMPEIA	FOLHA:	 ISABEL CRISTINA ESCORCE JANUARIO PREFEITA MUNICIPAL	
LOCAL: KM 11	ESCALA: SEM ESCALA		
DATA: 17/04/2020	DESENHO: NC		