



VICINAL PMP TUF BARACAT KM 26
 A= 50,00x7,00 = 350,00 M².
 TRECHO A SER PAVIMENTADO

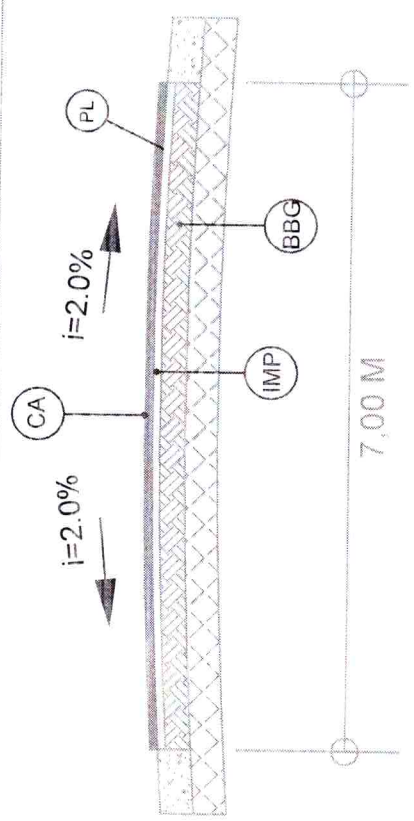

CÓDIGO	SERVIÇOS	ESPECIFICAÇÃO	DIMENSÃO
CA	CAMADA ASFÁLTICA EM CBUQ	CBUQ COMPACTADO	H= 4,00cm
PL	PINTURA LIGAÇÃO	ASF. DILUIDO CURA MEDIA RR-2C TAXA	
IMP	IMPRIMADURA ASFÁLTICA		
BBG	BASE DE BRITA GRADUADA		H= 15,00cm

SEÇÃO TRANSVERSAL
 S/ESCALA

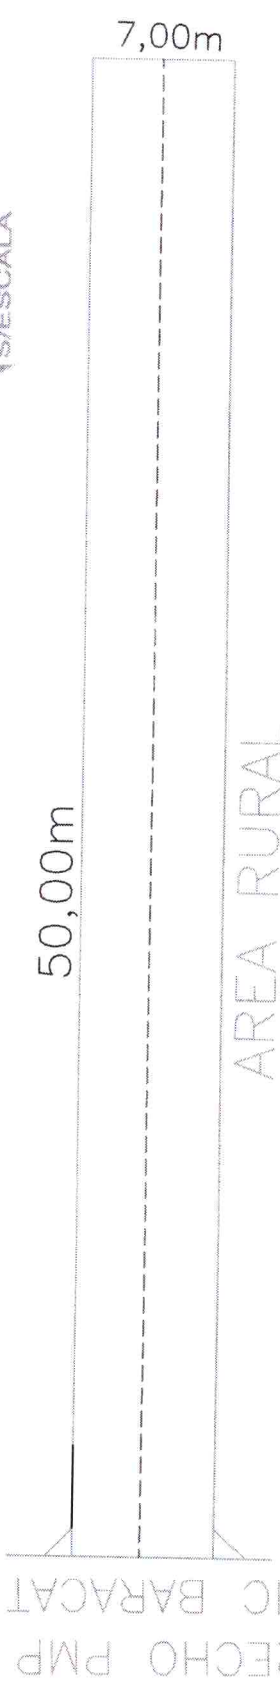

Base de brita graduada = 50,00x7,00 = 350,00 M².
 Area a ser asfaltada (e=4cm) = 50,00x7,00 = 350,00 M².

PAVIMENTAÇÃO ASFÁLTICA PMP 010 VICINAL TUFIC BARACAT		CONTEUDO DO DESENHO: DETALHAMENTO DA VIA	
PROPRIETARIO	PREFEITURA MUNICIPAL DE POMPEIA	FOLHA:	
LOCAL	KM 26	ESCALA:	SEM ESCALA
DATA:	17/04/2020	DESENHO:	NC

ISABEL CRISTINA ESCORRE JANUARIO
 PREFEITA MUNICIPAL

PAULO HENRIQUE MARINO FRIEDOLS
 Eng. Civil CREA 5067/59656