


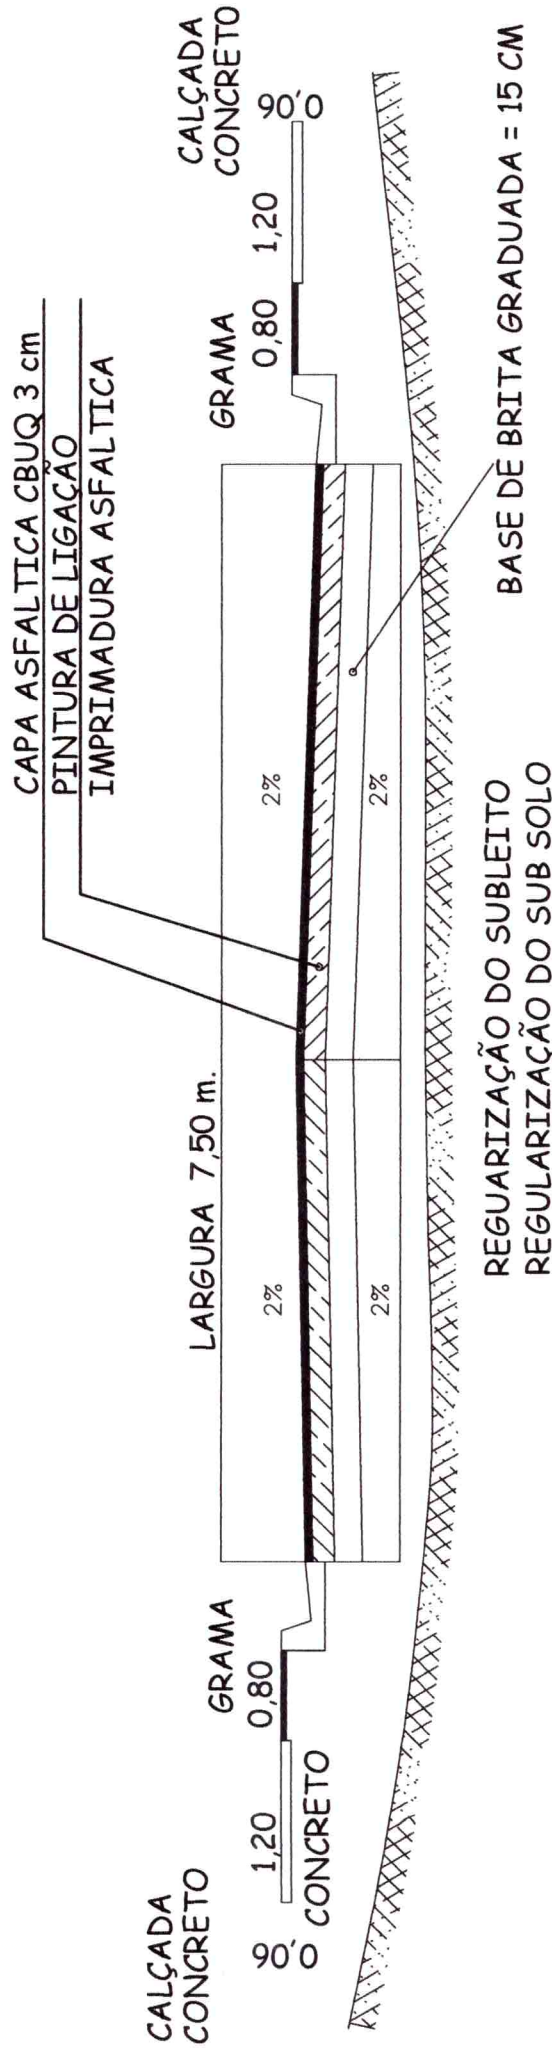

**PERFIL
CORTE TRANSVERSAL
A PAVIMENTAR
s/escala**



**A PAVIMENTAR
s/escala**

CONTEUDO DO DESENHO: DETALHAMENTO DA VIA	
OBRA: PAVIMENTAÇÃO ASFALTICO DE VIAS URBANAS	FOLHA:
PROPRIETARIO: PREFEITURA MUNICIPAL DE POMPEIA	ESCALA: SEM ESCALA
ENDEREÇO: VILA PAULOPOLIS	
DATA: 06/04/2020	
 PAULO HENRIQUE MARINÓ PRIEDOLS Eng.º CIVIL CREA 5060795956	
 ISABEL CRISTINA ESCORJE JANUARIO PREFEITA MUNICIPAL	