GUIA EM CONCRETO 649,91 M

ASFALTO CBUQ

AREA DE ASFALTO = 2896,95 M2

GRAMA ESMERALDA

AREA DE GRAMA = 516,57 M2

CONCRETO FCK 25 MPA

AREA DE CONCRETO = 763,51 M2

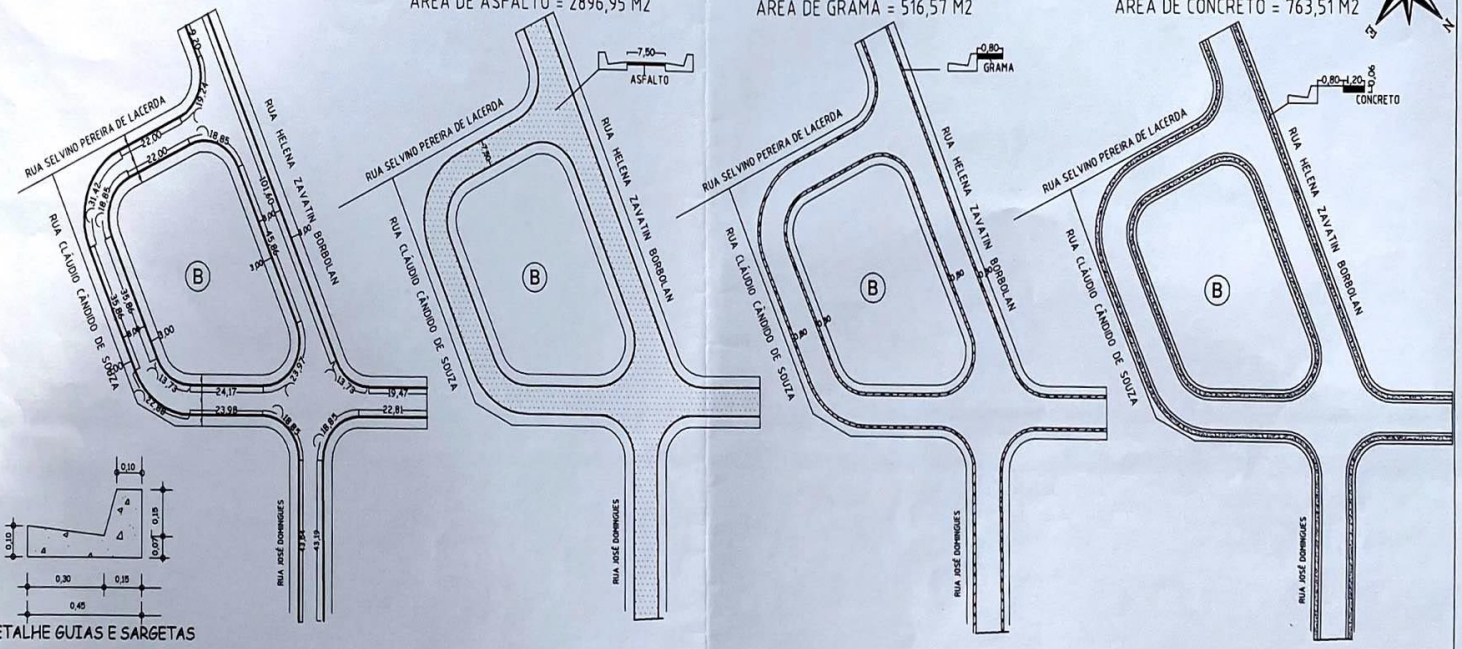





DETALHE GUIAS E SARGETAS

| | |
|---|---|
| OBRA: PAVIMENTAÇÃO ASFALTICO DE VIAS URBANAS | CONTEUDO DO DESENHO: CROQUI DAS AREAS |
| PROPIETARIO: PREFEITURA MUNICIPAL DE POMPEIA | FOLHA: |
| ENDEREÇO: VILA PAULOPOLIS | ESCALA: SEM ESCALA |
| DATA: 06/04/2020 — DESENHO: NC | |

PAULO HENRIQUE MARINO PRIEDOLS
Engº Civil CREA 5060759556

ISABEL CRISTINA ESCORCE JANUARIO
PREFEITA MUNICIPAL