LEGENDA

PLANTA

- TUBULAÇÃO PROJETADA
- INTERLIGAÇÃO PROJETADA
- LINHA A ABANDONAR
- ADUTORA EXISTENTE
- REDE DE DISTRIBUIÇÃO EXISTENTE
- REDE COLETORA PROJETADA
- REDE COLETORA EXISTENTE
- REDE DE DISTRIBUIÇÃO DE ÁGUA
- GALERIA DE ÁGUAS PLUVIAIS
- REDE TELEFÔNICA
- POÇO DE VISITA EXISTENTE
- BOCA DE LOBO
- POSTE
- CAIXA (TEL/ESP)
- ÁRVORE
- SPS — SONDAGEM

PERFIL

- GALERIA DE ÁGUAS PLUVIAIS EXISTENTE
- TUBULAÇÃO DE ÁGUA
- TUBULAÇÃO DE ESGOTO EXISTENTE
- DUTO TELEFÔNICO

EMBASAMENTO
- SIMPLES – S
- C/ LASTRO – L
- C/LASTRO, LAJE, BERÇO – LLB
- SIMPLES E ENVOLTÓRIA DE AREIA – SEA
- C/ LASTRO E ENVOLTÓRIA DE AREIA – LEA
- C/LASTRO, LAJE, BERÇO E ENVOLTÓRIA DE AREIA – LLBEA

ESCORAMENTO
- PONTALETEAMENTO – P
- DESCONTÍNUO – D
- CONTÍNUO – C
- ESPECIAL – E
- METÁLICO, MADEIRA – MM
- METÁLICO, MADEIRA 1 QUADRO – MM–10
- METÁLICO, MADEIRA 2 QUADROS – MM–20
- TALUDE (1H : 1V) – TAL

ESGOTAMENTO
- PONTEIRA A VÁCUO – PVA
- BOMBEAMENTO SUPERFICIAL – BS

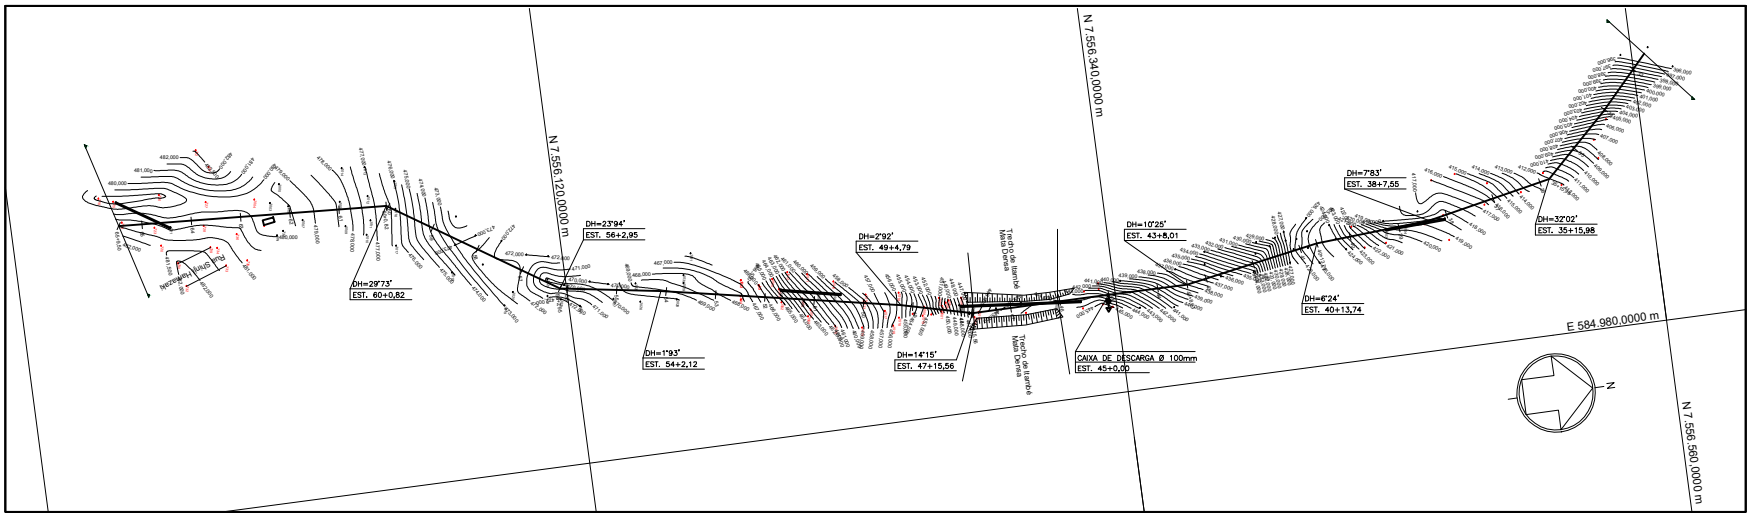

SUPERFÍCIE DO SOLO	TERRA
CARACTERÍSTICAS DO SOLO	AREIAS ARGILOSAS/ARGILAS ARENOSAS/ARENITO MOLE A DURO
TIPO DE ESC./EMBAS./ESGOT.	

TABELA DE CONEXÕES

ESTACAS	DEFLEXÃO D.H.	DEFLEXÃO D.V.	CONEXÃO	BLOCO TIPO
35+15,98	32°02'	–	C22JE x 250	A
35+15,98	32°02'	–	C11JE x 250	A
38+7,55	7°83'	–	DEFLEXÃO	
40+13,74	6°24'	–	DEFLEXÃO	
43+8,01	10°25'	–	C11JE x 250	A
47+15,56	14°15'	–	C11JE x 250	A
49+4,79	2°92'	–	DEFLEXÃO	
54+2,12	1°93'	–	DEFLEXÃO	
56+2,95	23°94'	–	C22JE x 250	A
60+0,82	29°73'	–	C22JE x 250	A

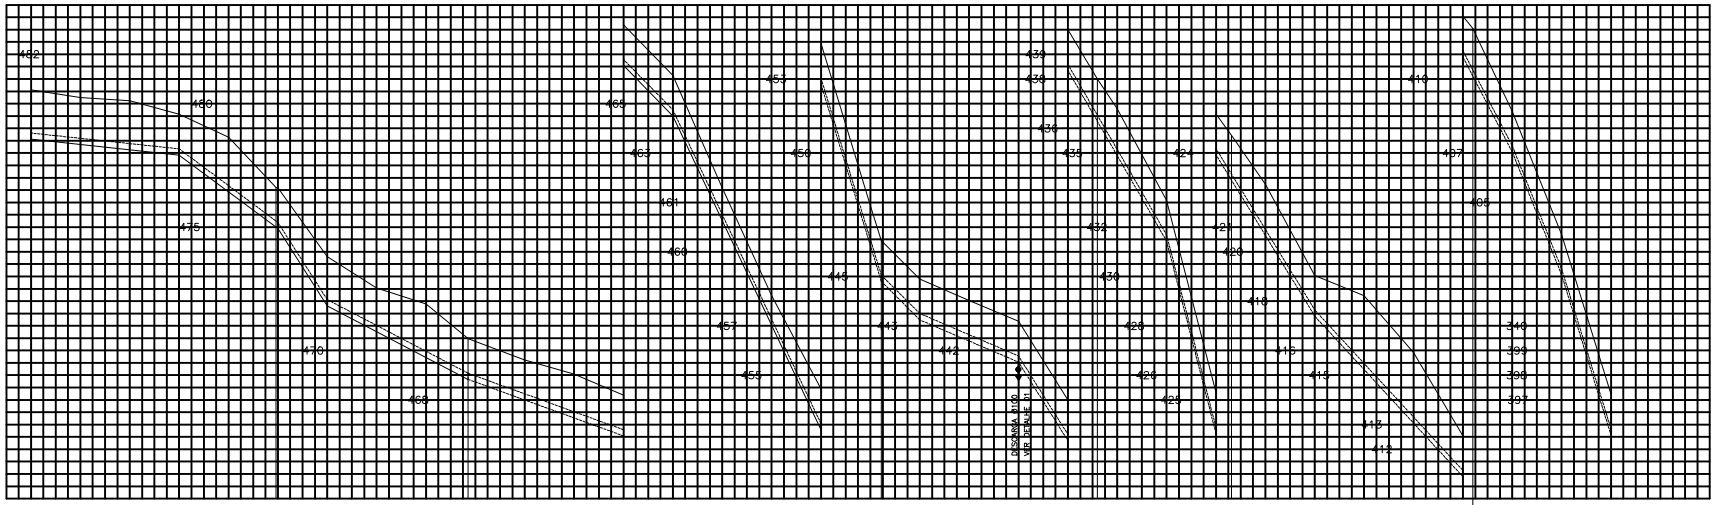

OBSERVAÇÃO:

" OS DANOS CAUSADOS ÀS INSTALAÇÕES SUBTERRÂNEAS SERÃO DE INTEIRA RESPONSABILIDADE DA EXECUTORA DAS OBRAS, INDEPENDENTEMENTE DE A INTERFERÊNCIA CONSTAR OU NÃO NOS DESENHOS DOS PROJETOS "

ESTACAS DA TUBULAÇÃO	m	65	64	63	62	61	60+0,82	60	59	58	57	56+2,95	56	55	54	53	52	51	50	49	48	47+15,56	47	46	45	44	43+8,01	43	42	41	40+13,74	40	39	38	37	36	35+15,98	35	34	33
COTA DO TERRENO	m	480,56	480,25	480,19	479,57	478,44	476,61	476,59	473,81	472,63	471,89	470,48	470,37	469,62	468,04	468,19	466,14	461,59	458,23	456,43	447,87	446,45	444,89	444,03	443,18	440,00	438,50	436,79	433,08	425,58	424,72	422,73	419,04	418,22	415,81	412,54	412,05	408,69	403,71	397,42
COTA DA GERATRIZ INFERIOR INTERNA DA TUBULAÇÃO	m	478,560	478,347	478,204	477,920	476,230	475,001	474,940	471,810	470,765	469,721	468,830	468,723	467,990	467,270	466,540	464,490	460,250	457,020	455,780	446,250	444,800	443,245	442,385	441,530	438,350	436,276	434,890	431,430	423,930	422,906	420,680	417,500	415,224	413,060	410,890	410,110	407,040	402,060	395,570
PROFUNDIDADE	m	2,00		1,65			1,65	2,00				1,65				1,65	1,65			1,65	1,65	1,65			1,65	1,65			1,65	1,65	1,54					1,65	1,94	1,65	1,65	1,65
COMPRIMENTO	m	20			40		20		57,05			1,65	62,95			1,65	20	60		1,65	24,44	1,65	15,56	40	1,65	20	40		1,65	20	40			60,0				35,95	20,0	20,0	
DECLIVIDADE	m/m	0,0107			0,0745		0,1565		0,0522				0,0364				0,1025	0,1952			0,3265		0,1003	0,0427		0,1590	0,1730			0,3750			0,1608				0,1102		0,1925	0,2490	0,3245
VAZÃO Q/Qf	l/s	156,83/303,18																																						
DIÂMETRO/MATERIAL	mm	Ø 250mm – FERRO DÚCTIL K7																																						

DADOS PARA PLOTAGEM		
ESCALA DE PLOTAGEM – 1 : 1		
PENAS	COR	ESP.
1	7	0.10
2	7	0.20
3	7	0.30
4	7	0.40
5	7	0.50
6	7	0.60
7	7	0.15
8	7	0.05
251	251	0.20
253	253	0.20
254	254	0.20

DESENHOS DE REFERÊNCIA	NÚMERO	NOTAS
		1 – ESTACAS DE 20 em 20m.

PRAENGEO
Gerenciamento e Execução
Avenida Orpheu Raphael Santilli, 236 - Jardim Itaipu - CEP 17519-530/ Marília-SP

DES.:		04/2018
PROJ.:		04/2018
APROVADO POR:		
ASS.	CREA:	04/2018

Prefeitura Municipal de Pompéia

ADUTORA DE ÁGUA POR RECALQUE

PLANTA E PERFIL

ÁREA PROJ. : SISTEMA DE ABASTECIMENTO DE ÁGUA DE POMPÉIA

SUB–ÁREA PROJ. :

Nº	
REV. 2	FL. 02/03
Nº CONTRATADA	
ESCALA	H=1:1000 V=1:100