



CORTE RAMPA
ESC: 1:50

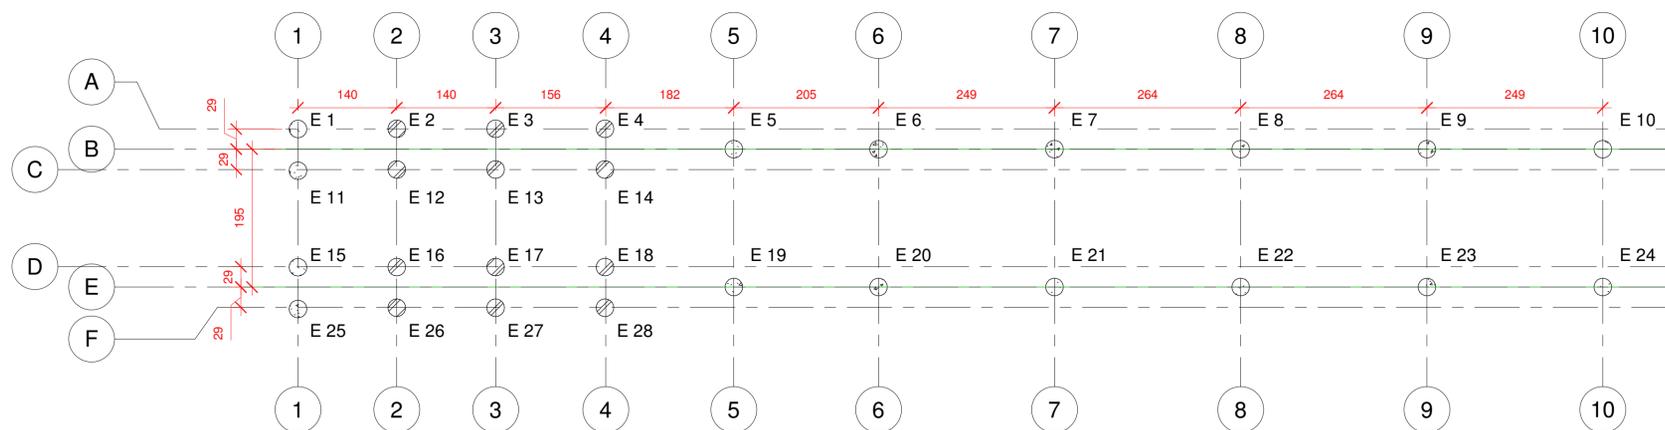

PLANTA DE LOCAÇÃO DE ESTACAS
ESC: 1:50

DETALHE - ARMAÇÕES DAS ESTACAS Ø25cm
ESC: 1:30

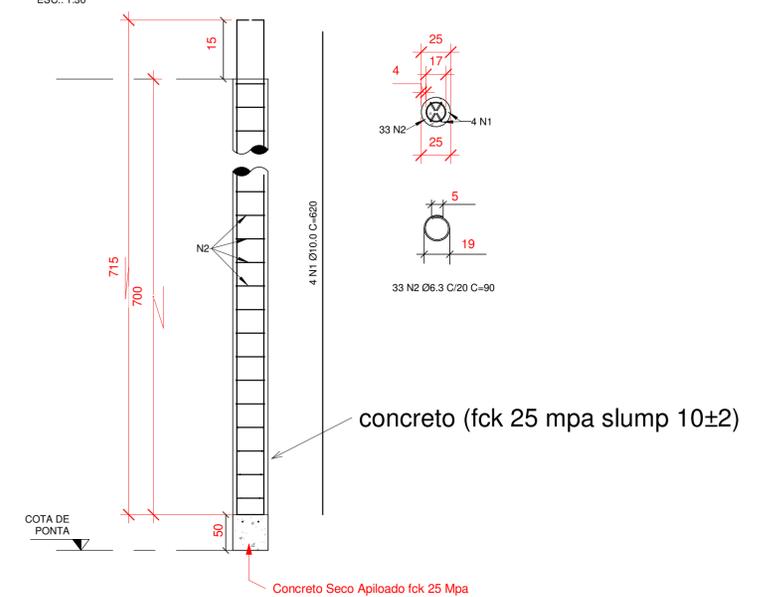

LEGENDA
ESTACAS EXISTENTES

RELAÇÃO ARMADURAS

ESTACAS TIPO BROCAS (E1 - E28)							
N	AÇO	DIÂMETRO (mm)	QUANTIDADE PEÇAS	COMPRIMENTO BARRA (cm)	BROCAS	COMPRIMENTO TOTAL	BARRAS 12 mts
N1	CA-50	10,0	4	620,00	28	69440,00	57,87
N2	CA-50	6,3	33	90,00	28	83160,00	69,3



RELAÇÃO ARMADURAS

BLOCOS DE ESTACAS (1-12)							
N	AÇO	DIÂMETRO (mm)	QUANTIDADE PEÇAS	COMPRIMENTO BARRA (cm)	BLOCOS	COMPRIMENTO TOTAL	BARRAS 12 mts
N1	CA-50	6,3	4	143,00	12	6864,00	5,72
N2	CA-50	6,3	5	298,00	12	17880,00	14,9
N3	CA-50	6,3	4	115,00	12	5520,00	4,6
N4	CA-50	6,3	5	134,00	12	8040,00	6,7
N5	CA-50	6,3	3	100,00	12	3600,00	3,00
N6	CA-50	10,0	6	144,00	12	10368,00	8,64

RELAÇÃO ARMADURAS


VIGAS V7 - V8							
N	AÇO	DIÂMETRO (mm)	QUANTIDADE PEÇAS	COMPRIMENTO BARRA (cm)	VIGAS	COMPRIMENTO TOTAL	BARRAS 12 mts
N1	CA-50	6,3	11	150,00	2	3300,00	2,75
N2	CA-50	10,0	2	148,00	2	592,00	0,50
N3	CA-50	10,0	2	148,00	2	592,00	0,50

VIGA V7 - V8 (fck 35 mpa, slump 10±2)

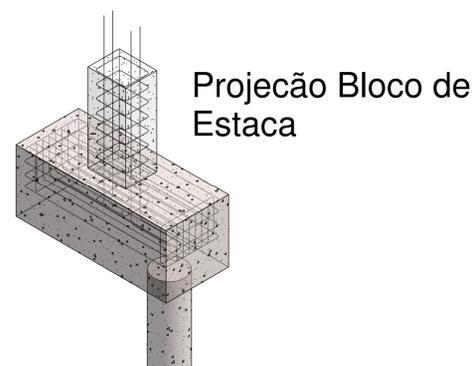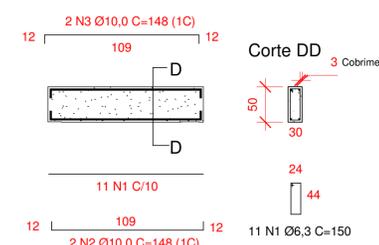

Projecção Bloco de Estaca

BLOCO DE ESTACAS (fck 25 mpa, slump 10±2)
ESC: 1:25

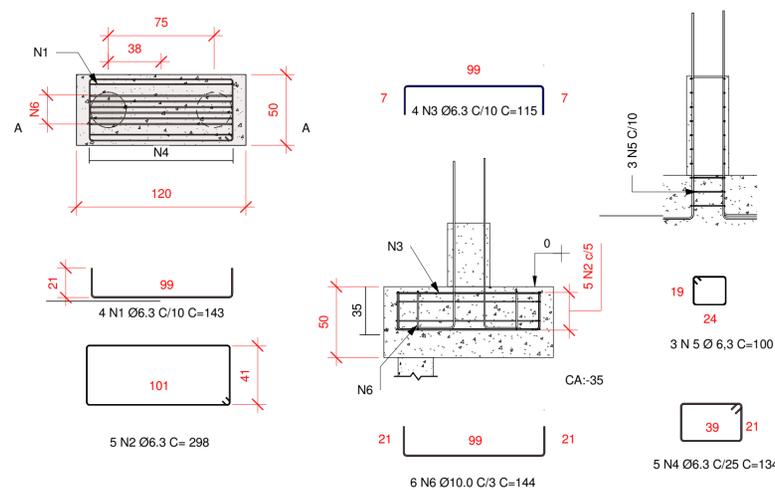


B1=B2=B3=B4=B5=B6=B7=B8=B9=B10=B11=B12

PROJETO DE UMA RAMPA EM CONCRETO ARMADO

PROPRIETÁRIO: Prefeitura Municipal de Pompeia
 LOCAL: Rua: Dr. José de Moura Resende LOTE: xxxxxxx
 BAIRRO: Centro Nº 572
 CIDADE: POMPEIA - SP ESCALA 1/100

SITUAÇÃO SEM ESCALA

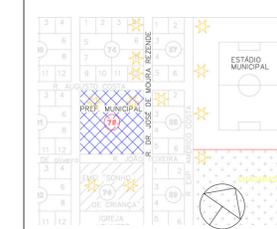

DECLARO QUE A APROVAÇÃO DO PROJETO NÃO IMPLICA NO RECONHECIMENTO POR PARTE DA PREFEITURA, DO DIREITO DE PROPRIEDADE DO TERRENO.

PROPRIETÁRIO
 Prefeitura Municipal de Pompeia
 CNPJ: 44.483.444/0001-09

Não será permitido alteração de Projeto sem o prévio conhecimento do projetista.

Everton Tavares Amorim de Lira
 Engenheiro Civil
 CREA: 5070619325

DESENHO: **EVERTON TAVARES**



PREFEITURA MUNICIPAL DE POMPEIA
 PROCESSO Nº _____
 CONFERIDO _____
 APROVADO _____
 EM ____/____/____