




PLANTA BAIXA

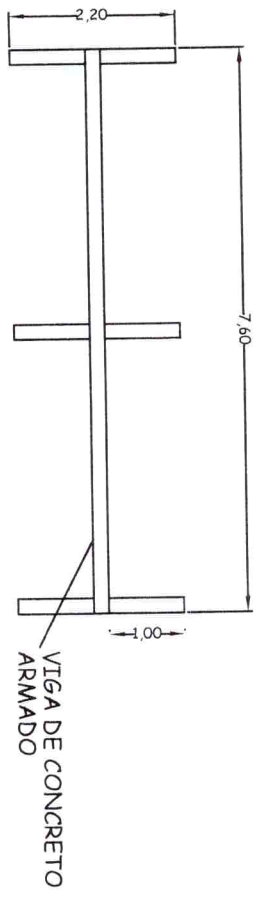


ESQUEMATIZAÇÃO DE VIGAS

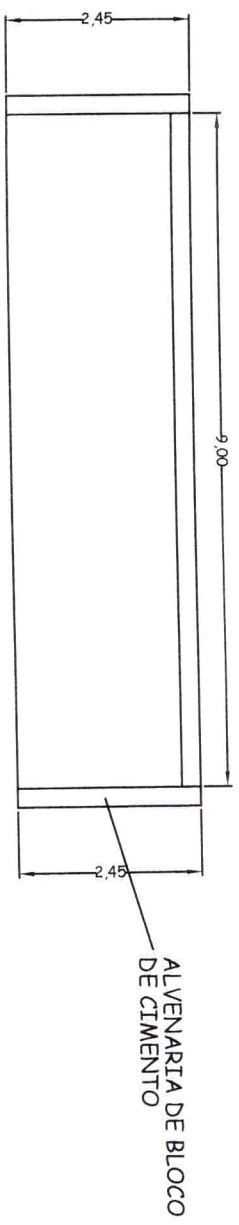

DETALHAMENTO CANTEIRO

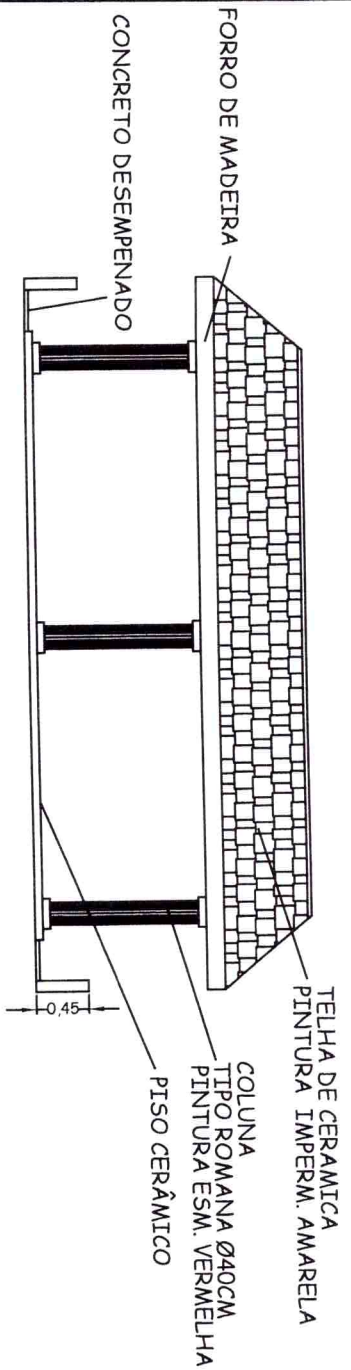

FACHADA

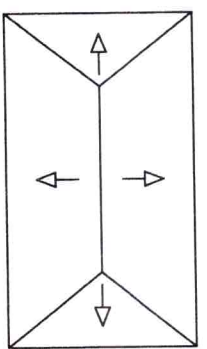

PLANTA DE COBERTURA


PONTO DE ÔNIBUS

CONTEUDO DO DESENHO:
DETALHAMENTO


PROPRIETARIO:
PREFEITURA MUNICIPAL DE POMPEIA
ENDEREÇO:
SANTIAGO MARTIN CORRAL

FOLHA:
1
ESCALA:
SEM ESCALA


Everton TAVARES
EVERTON TAVARES AMORIM DE LIRA
Eng.º Civil CREA 5070619325

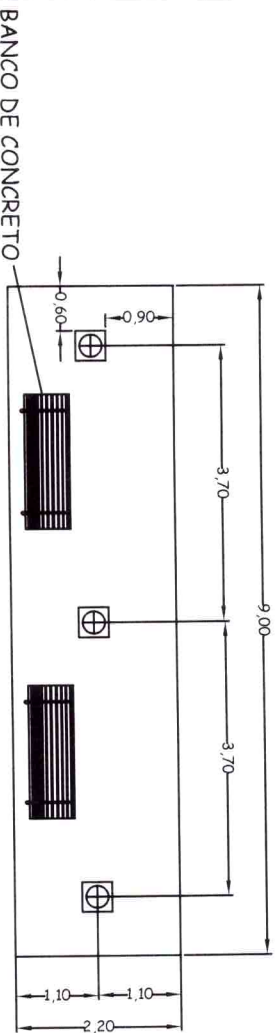



PLANTA BAIXA

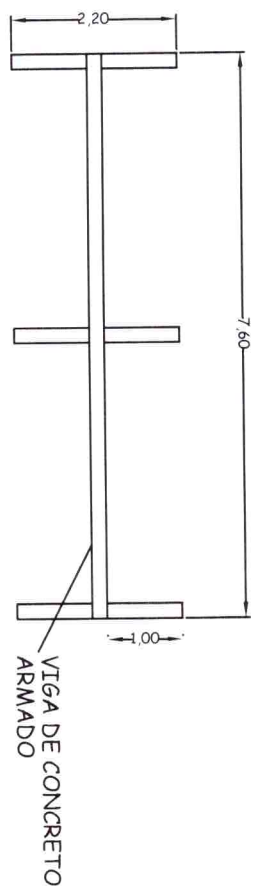


ESQUEMATIZAÇÃO DE VIGAS

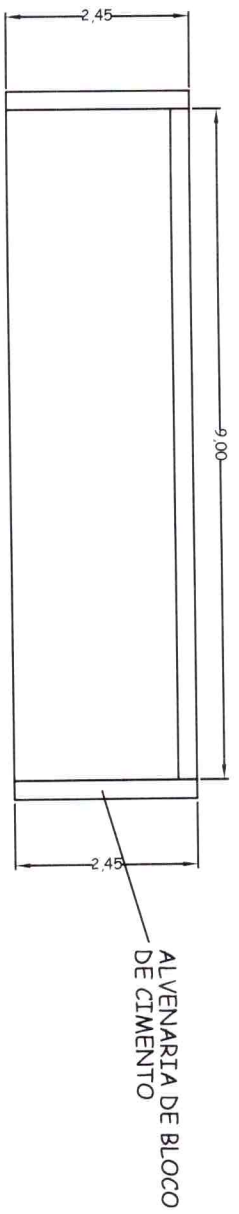

DETALHAMENTO CANTEIRO

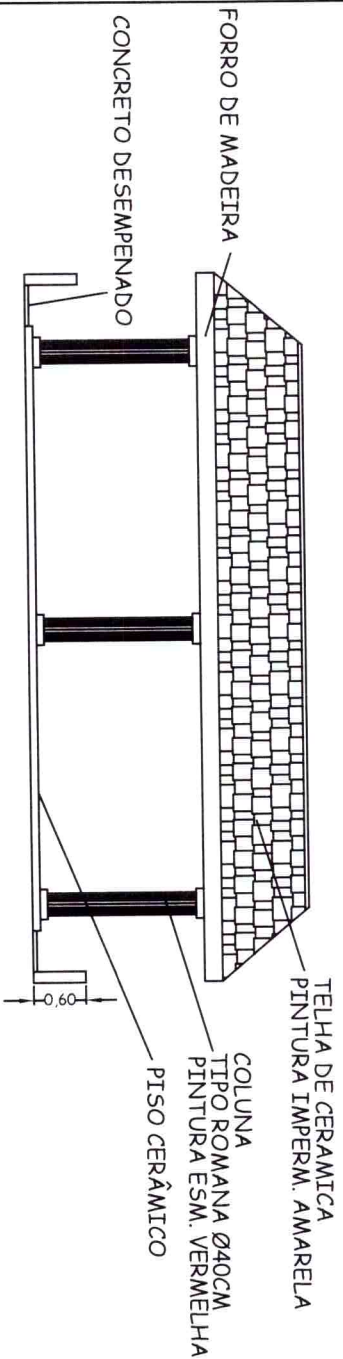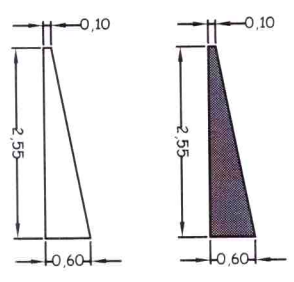

FACHADA

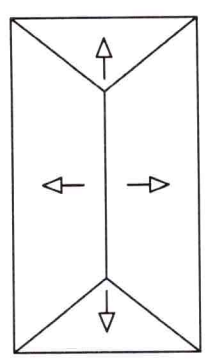

PLANTA DE COBERTURA


PONTO DE ÔNIBUS

CONTEUDO DO DESENHO:
DETALHAMENTO


PROPRIETARIO:
PREFEITURA MUNICIPAL DE POMPEIA
ENDEREÇO:
AV. EXPEDICIONÁRIOS DE POMPEIA

FOLHA:
2
ESCALA:
SEM ESCALA


Everton Tavares
EVERTON TAVARES AMORIM DELIRA
Engº Civil CREA 5070619325

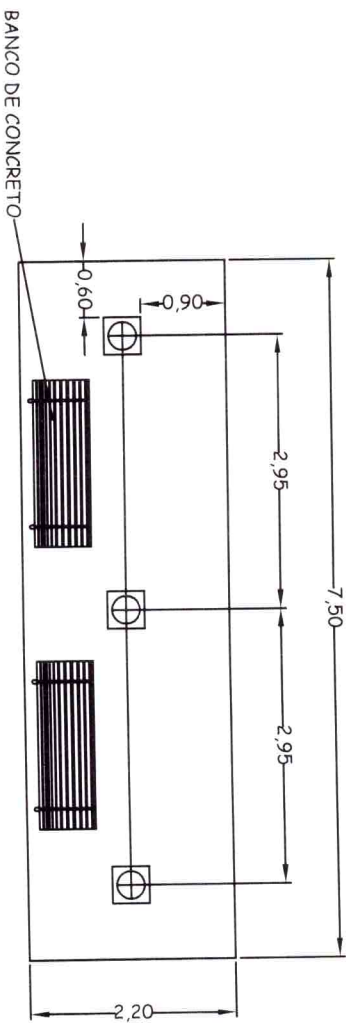

PLANTA BAIXA

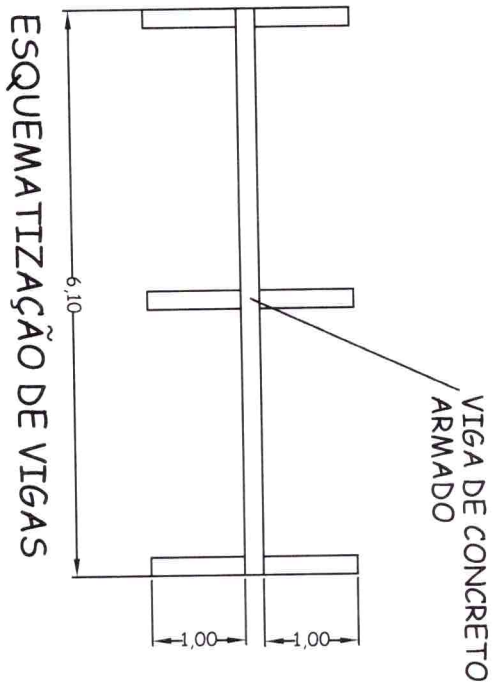

ESQUEMATIZAÇÃO DE VIGAS

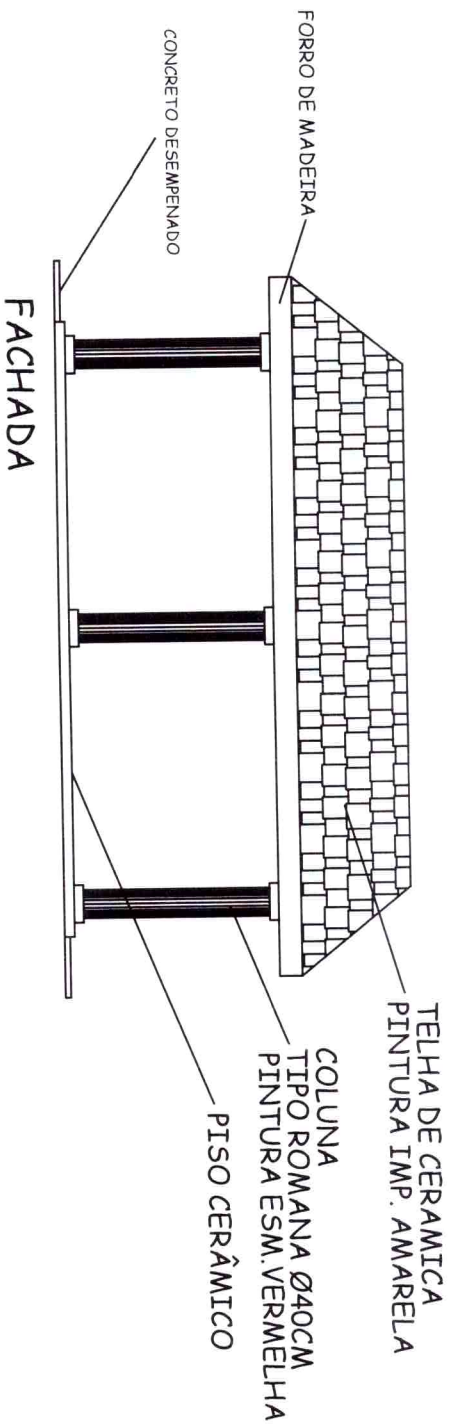

PLANTA DE COBERTURA

PONTO DE ÔNIBUS

CONTEUDO DO DESENHO:
DETALHAMENTO


PROJETARIO:
PREFEITURA MUNICIPAL DE POMPEIA

ENDERECO:
RUA DR. LUIZ MIRANDA


FOLHA:
3

ESCALA:
SEM ESCALA


Everton Favares
EVERTON TAVARES AMORIM DE LIRA
Engº Civil CREA 5070619325

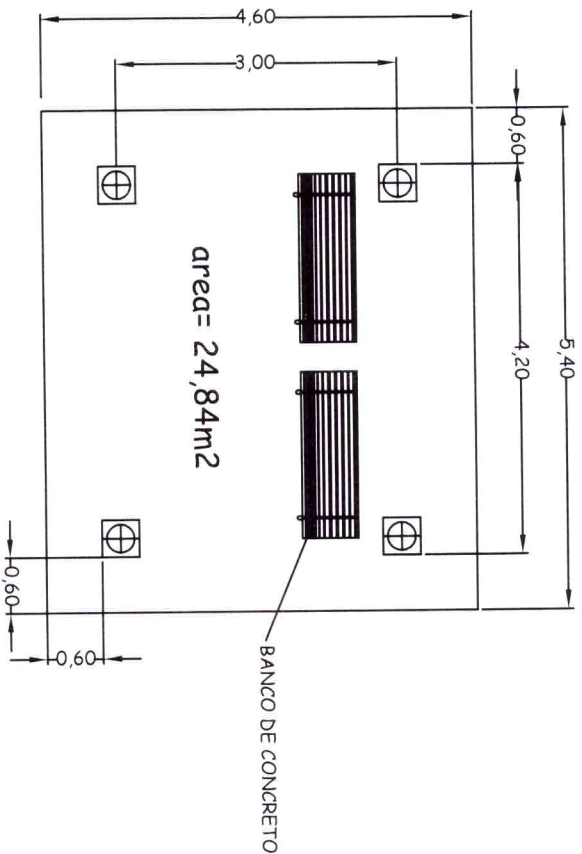

PLANTA BAIXA

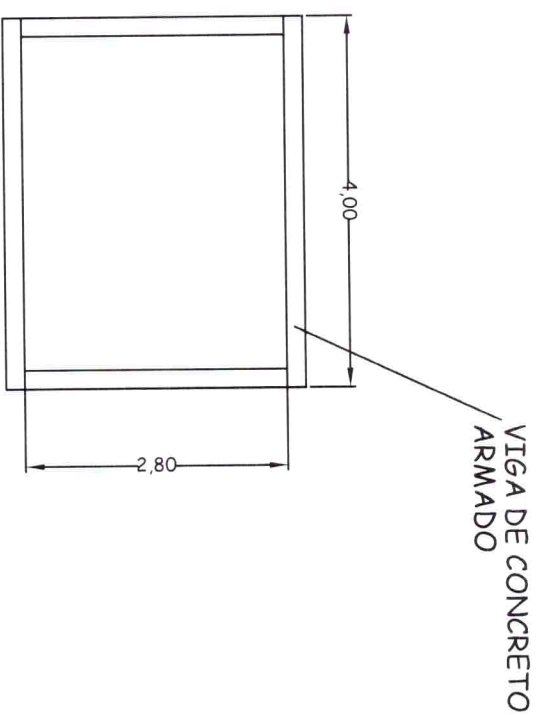

ESQUEMATIZAÇÃO DE VIGAS

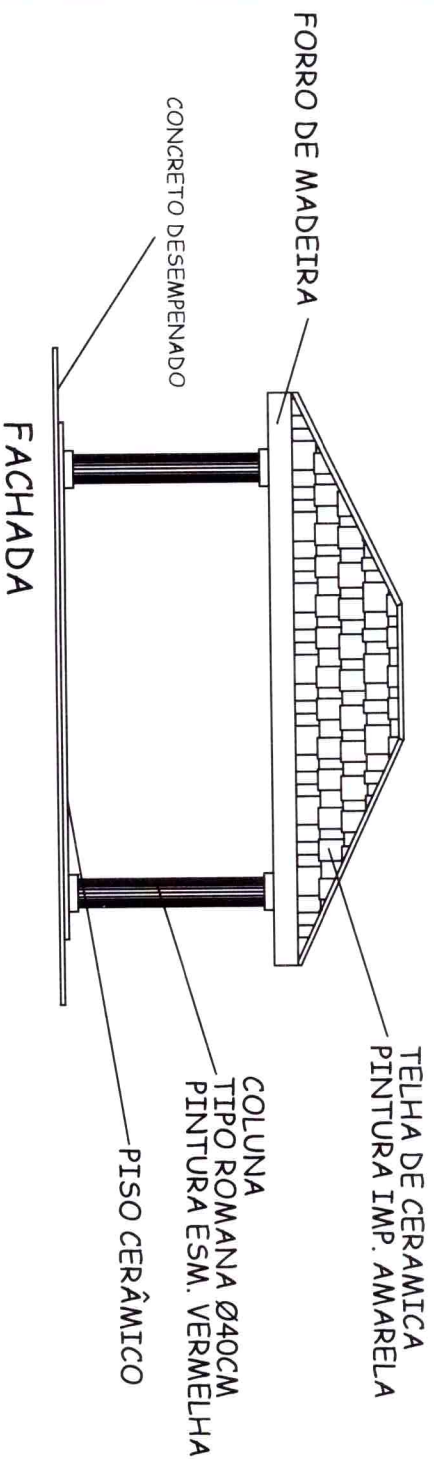

PLANTA DE COBERTURA

PONTO DE ÔNIBUS

PROPRIETÁRIO:

PREFEITURA MUNICIPAL DE POMPEIA

ENDEREÇO:

AVENIDA NESTOR DE BARROS

FOLHA:

4


ESCALA:

SEM ESCALA


CONTEUDO DO DESENHO:

DETALHAMENTO



Everton Favres
 EVERTON TAVARES AMORIM DE LIRA
 Engº Civil CREA 5070619325

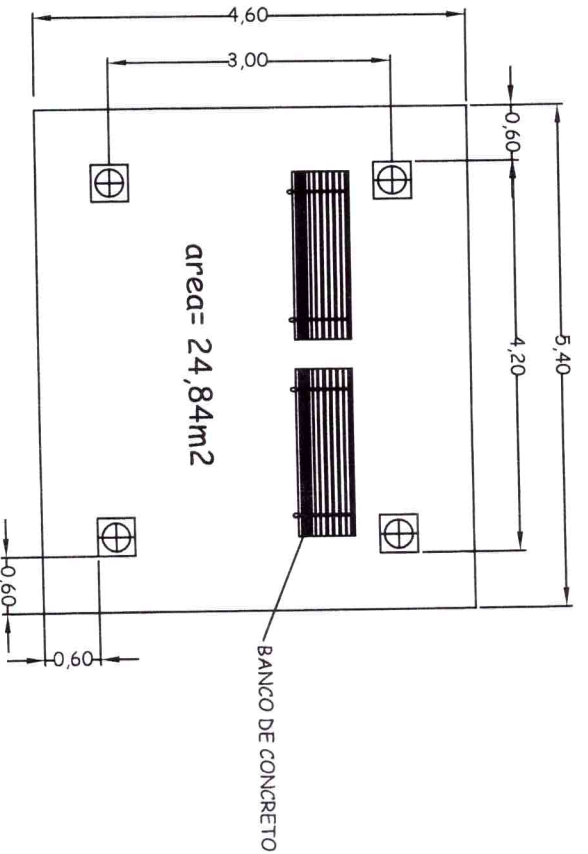

PLANTA BAIXA

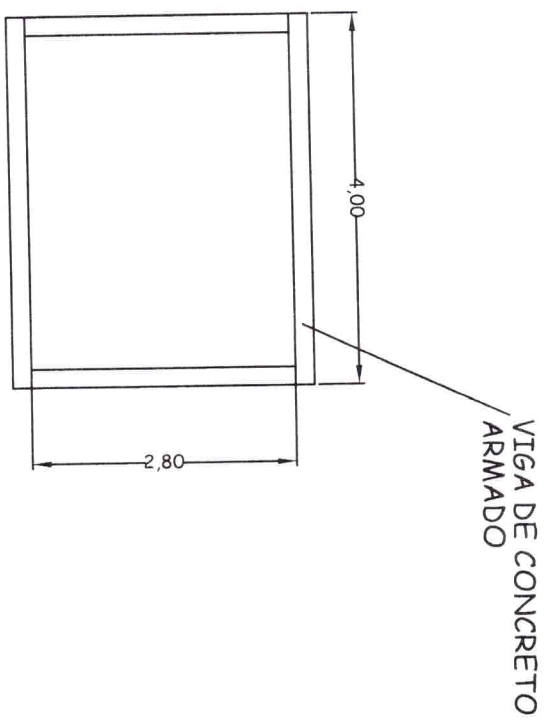

ESQUEMATIZAÇÃO DE VIGAS

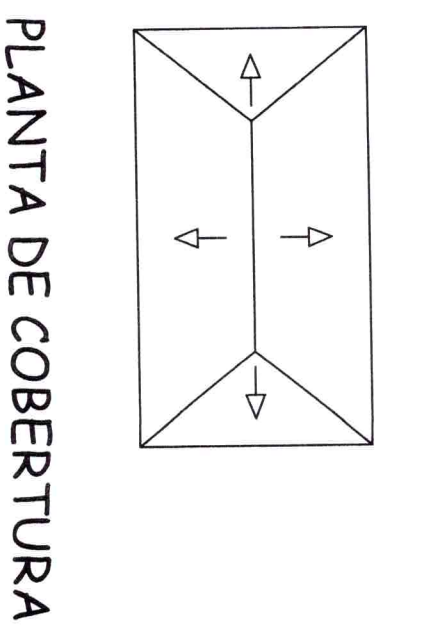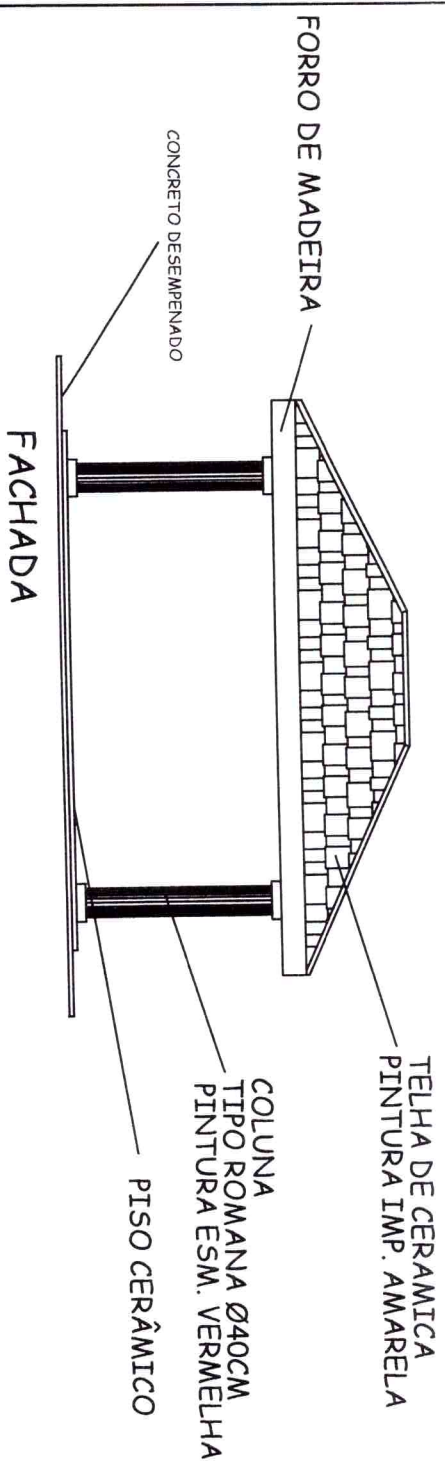




PONTO DE ÔNIBUS

CONTEUDO DO DESENHO:
DETALHAMENTO

PROPIETARIO:
PREFEITURA MUNICIPAL DE POMPEIA
ENDERECO:
RUA FRANCISCO DE MARQUES BEATO

FOLHA:
5
ESCALA:
SEM ESCALA

Everton Tavares
EVERTON TAVARES AMORIM DE LIRA
Eng.º Civil CREA 5070619325

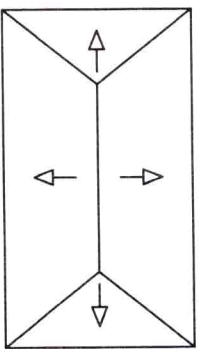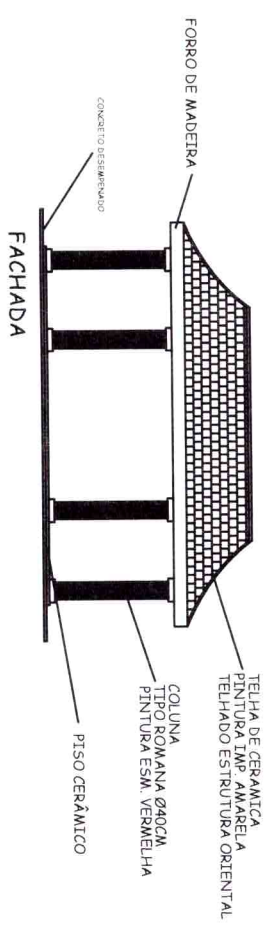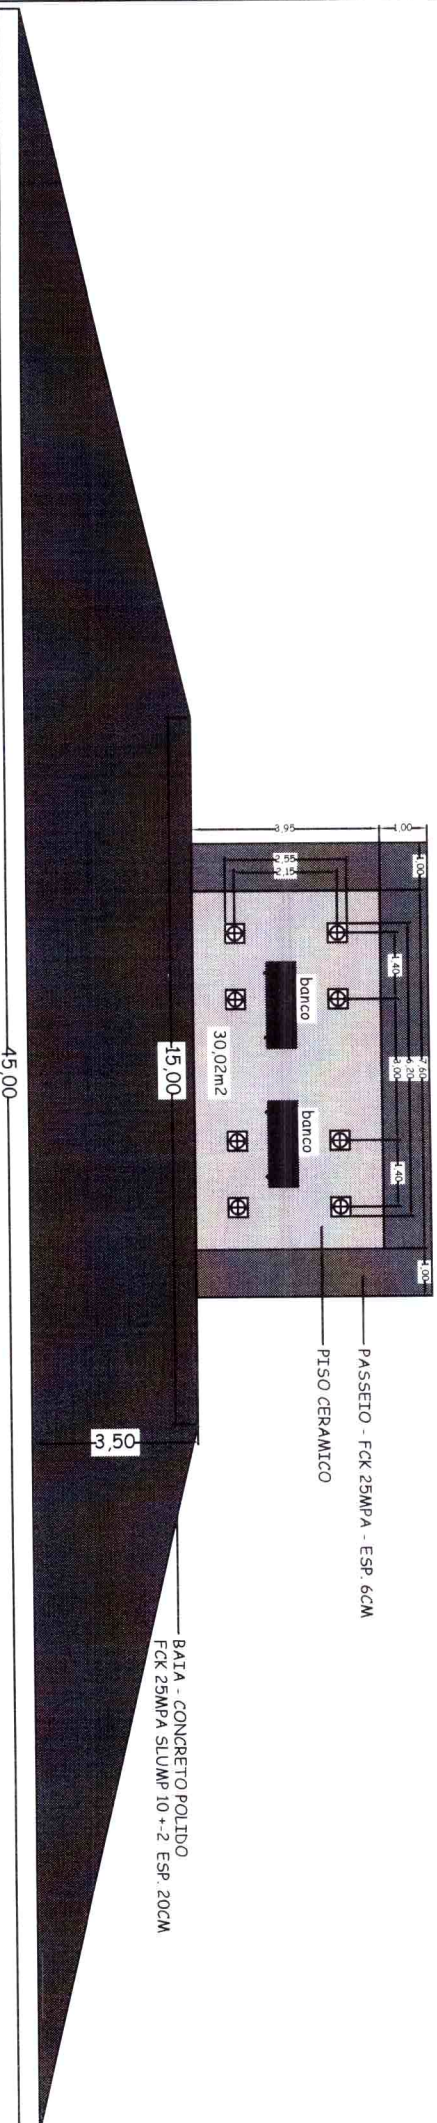

PLANTA DE COBERTURA

PONTO DE ÔNIBUS

CONTEUDO DO DESENHO:
DETALHAMENTO

PROPIETARIO:
PREFEITURA MUNICIPAL DE POMPEIA

FOLHA:
6

ENDERECO:
RUA DR. LUIZ MIRANDA

ESCALA:
SEM ESCALA

Everton Tavares
Everton TAVARES AMORIM DE LIRA
 Eng.º Civil CREA 5070619325