


PREFEITURA DE **POMPEIA** PREFEITURA MUNICIPAL DE POMPEIA-SP

TÍTULO
PRAÇA VILA PAULINA


PROJETO ARQUITETÔNICO HUMANIZADO E VISTA 3D
ENDEREÇO
RUA JOSÉ CARDOSO DOS SANTOS

FOLHA
ÚNICA
ESCALA
1 / 100


Everton TAVARES
EVERTON TAVARES AMORIM DE LIRA
Engº Civil CREA 5070619325

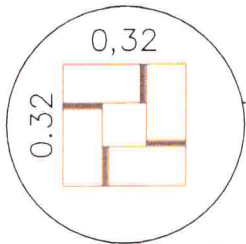


DETALHE ALVENARIA
PILAR CHURRASQUIERA
s/escala

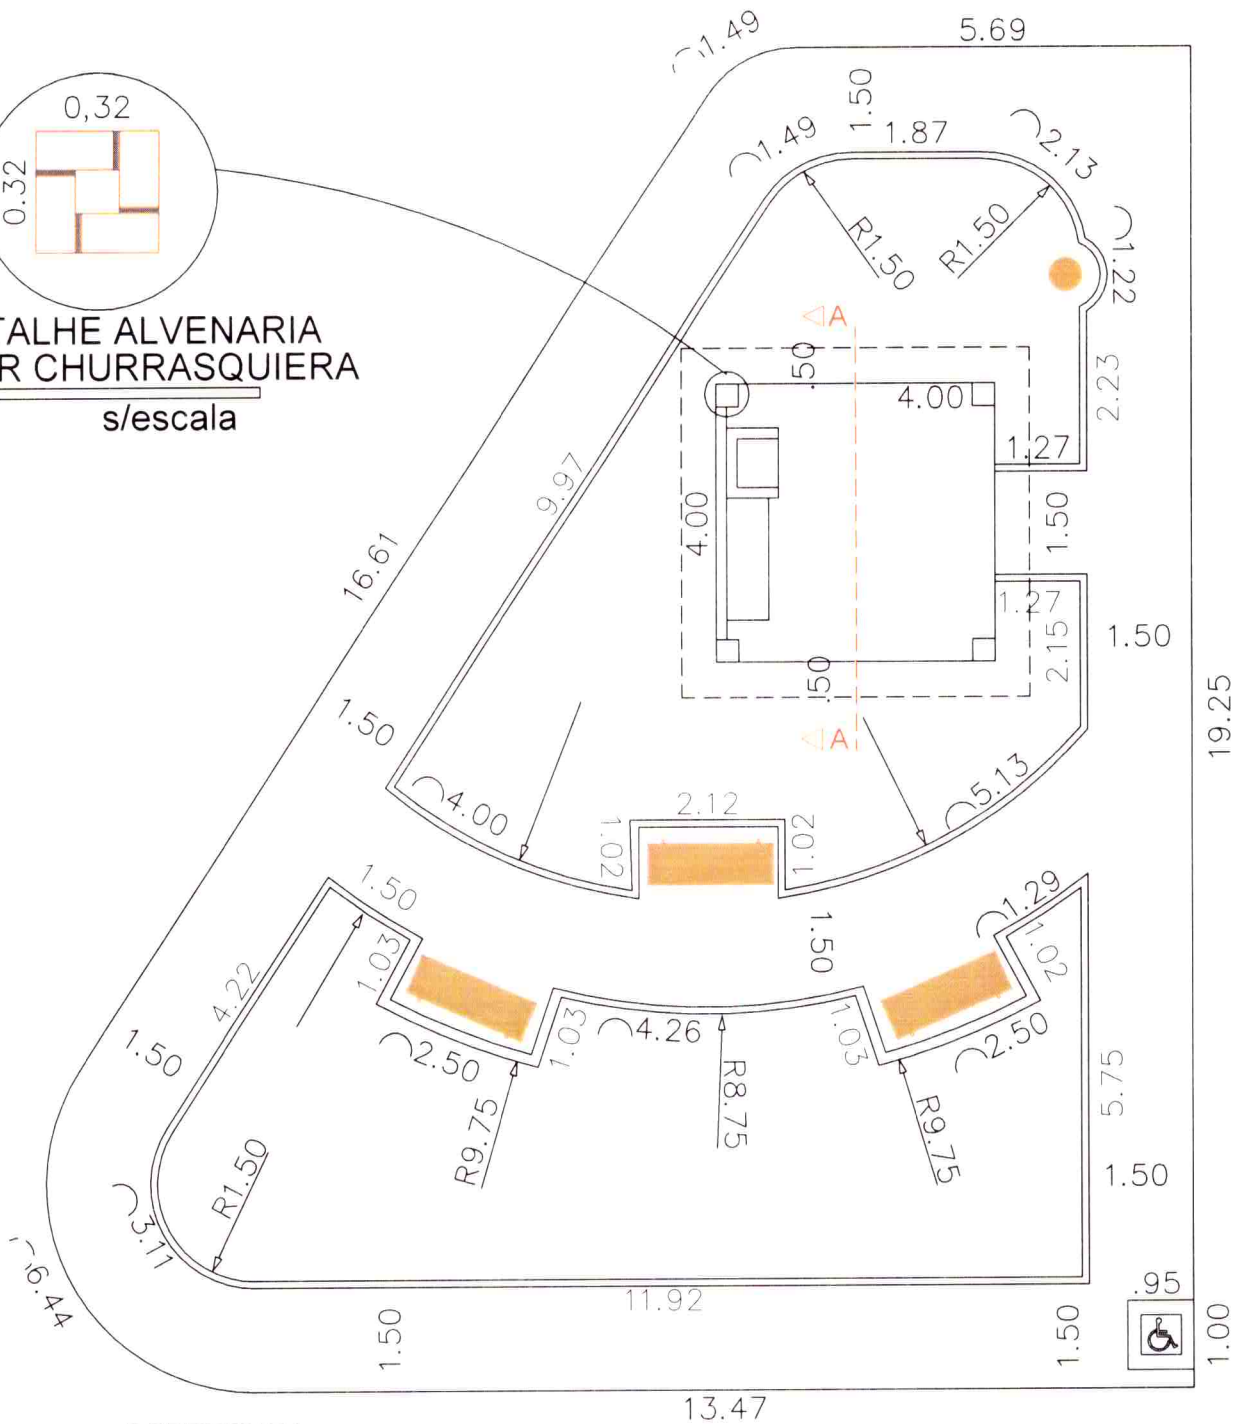

COBERTURA

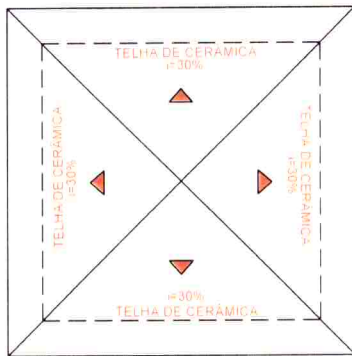

CORTE AA'

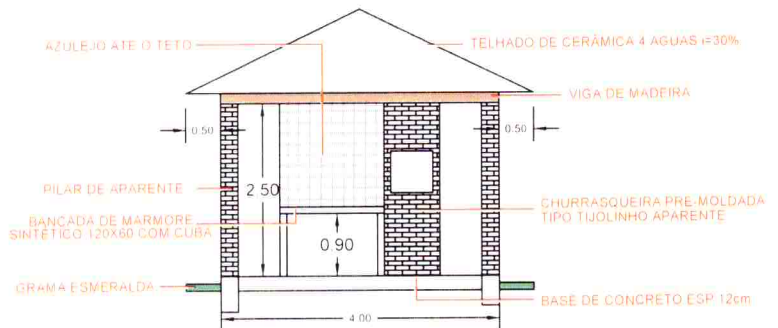

PREFEITURA DE POMPEIA
PREFEITURA MUNICIPAL DE POMPEIA-SP

TÍTULO
PRAÇA VILA PAULINA


PROPRIETÁRIO
PROJETO ARQUITÊTONICO

ENDEREÇO
RUA JOSÉ CARDOSO DOS SANTOS

FOLHA
ÚNICA

ESCALA
1 / 100

Everton TAVARES
EVERTON TAVARES AMORIM DE LIRA
Engº Civil CREA 5070619325

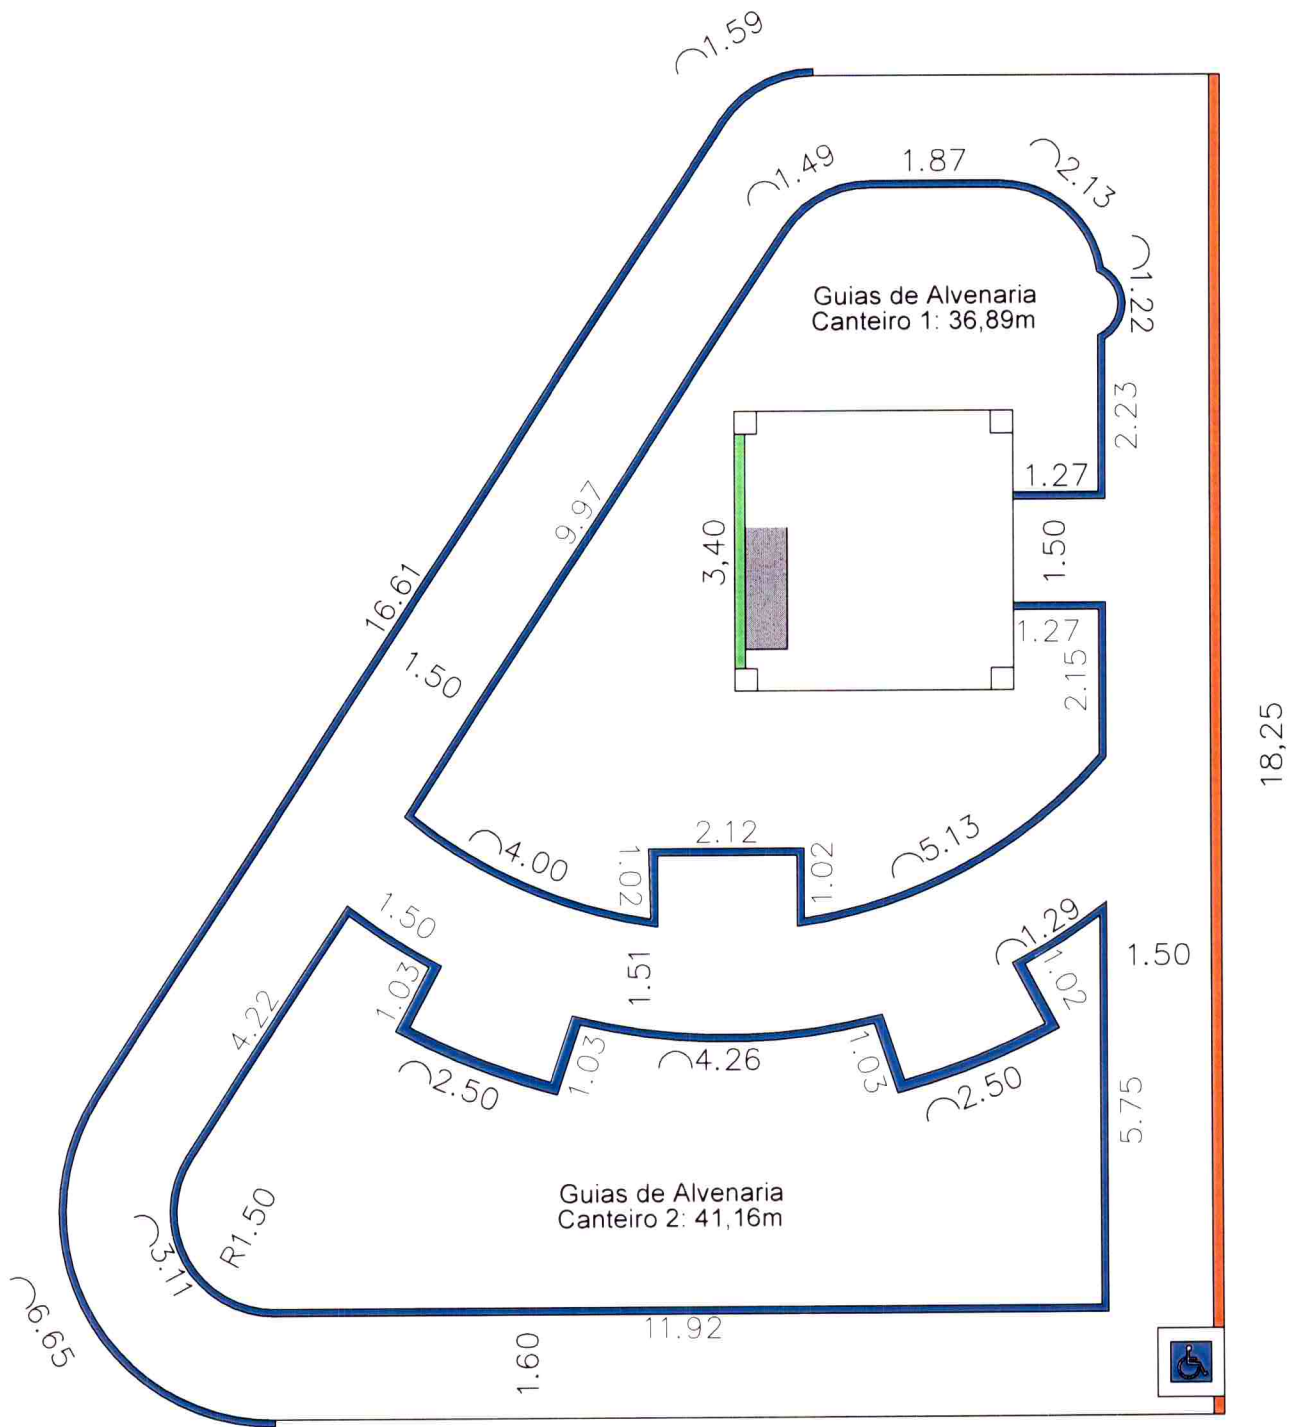

- GUIAS DE ALVENARIA = CANTEIRO 1 (41,16) + CANTEIRO 2 (36,89) + LIMITE (24,85) = 102,90m
- ALVENARIA PAREDE QUIOSQUE = (3,4x2,50)=8,50 m²
- GUIA PRÉ-MOLDADA=18,25m

TÍTULO
PRAÇA VILA PAULINA


PROPRIETÁRIO
PROJETO DE LOCAÇÃO DE ALVENARIA

ENDEREÇO
RUA JOSÉ CARDOSO DOS SANTOS

FOLHA
ÚNICA

ESCALA
1 / 100

Everton Tavares
EVERTON TAVARES AMORIM DE LIRA
Engº Civil CREA 5070619325

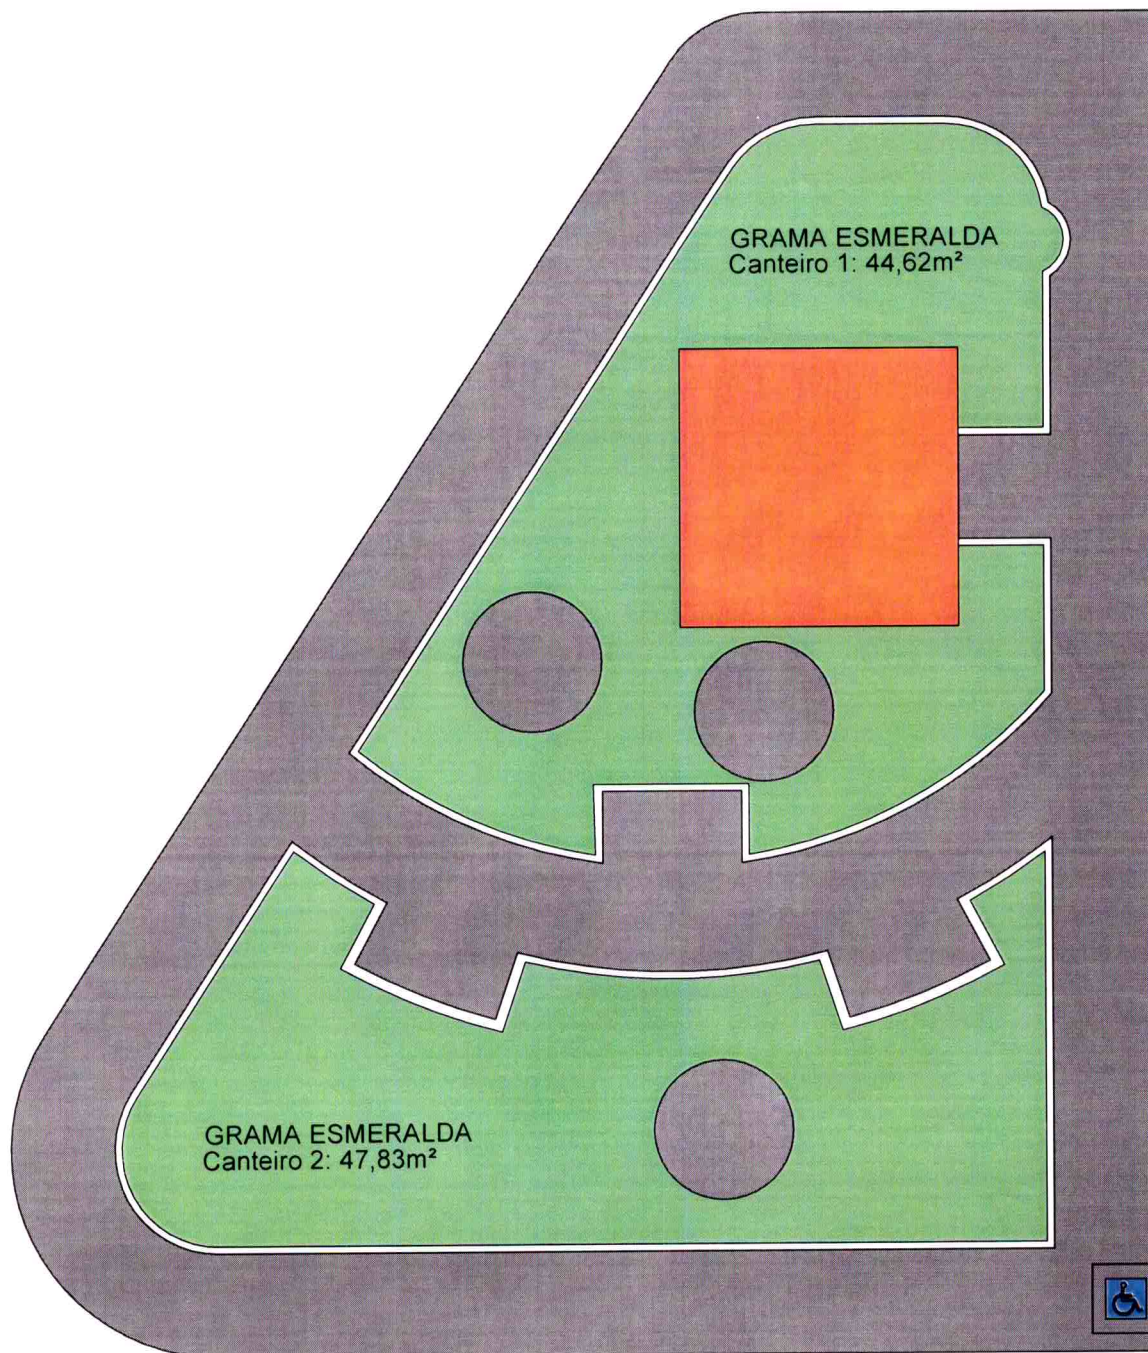


 PREFEITURA DE **POMPEIA** PREFEITURA MUNICIPAL DE POMPÉIA-SP

TÍTULO
 PRAÇA VILA PAULINA

PROPRIETÁRIO
 PROJETO DE PAVIMENTAÇÃO


ENDEREÇO
 RUA JOSÉ CARDOSO DOS SANTOS

FOLHA
 ÚNICA

ESCALA
 1 / 100


Everton Tavares
 EVERTON TAVARES AMORIM DE LIRA

Engº Civil CREA 5070619325

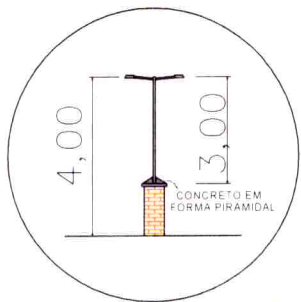


DETALHE POSTE

s/escala

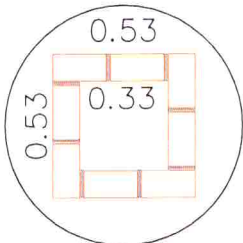

DETALHE ALVENARIA POSTE

s/escala

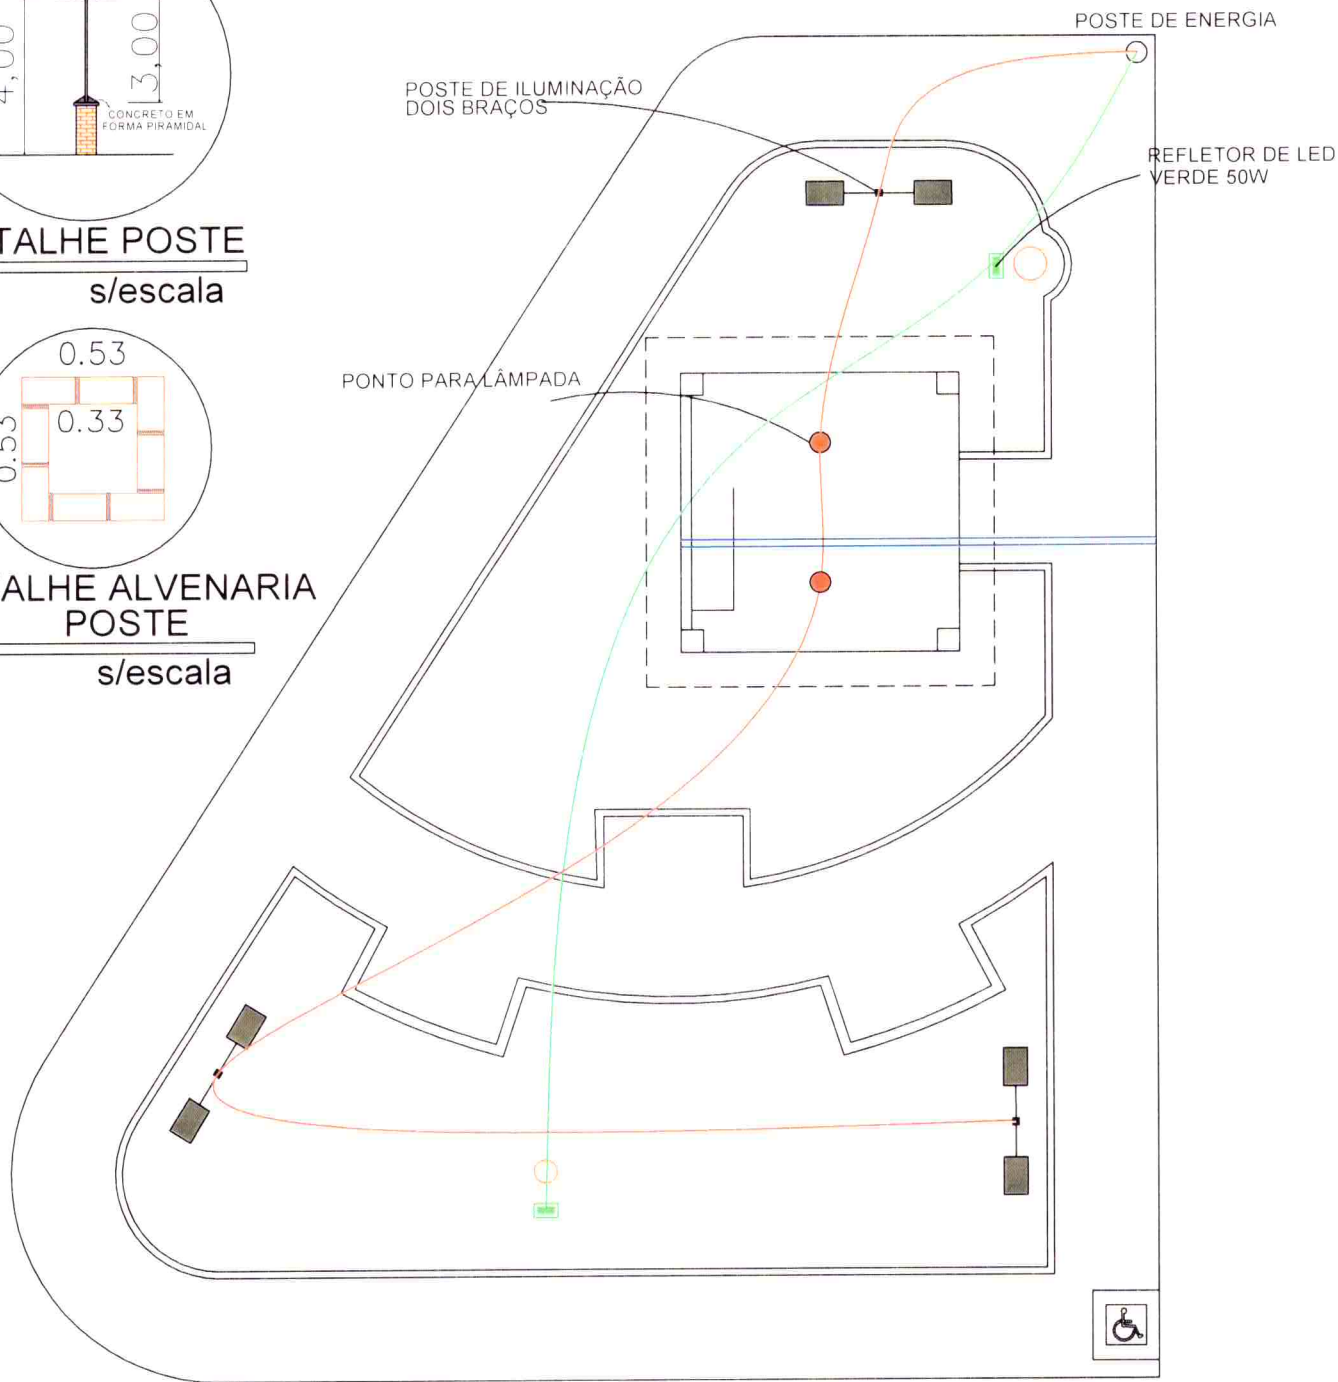

- FIAÇÃO PASSANDO PELOS REFLETORES: 22,55m
- FIAÇÃO PASSANDO PELOS POSTES E LÂMPADAS: 34,72m
- TUBO DE PVC - 100mm: 7m



PREFEITURA DE POMPEIA

TÍTULO
PRAÇA VILA PAULINA

PROPRIETÁRIO
PROJETO LUMINOTÉCNICO E HIDRÁULICO

ENDEREÇO
RUA JOSÉ CARDOSO DOS SANTOS

FOLHA
ÚNICA

ESCALA
1 / 100

Everton Tavares

EVERTON TAVARES AMORIM DE LIRA
Engº Civil CREA 5070619325