


PERFIL

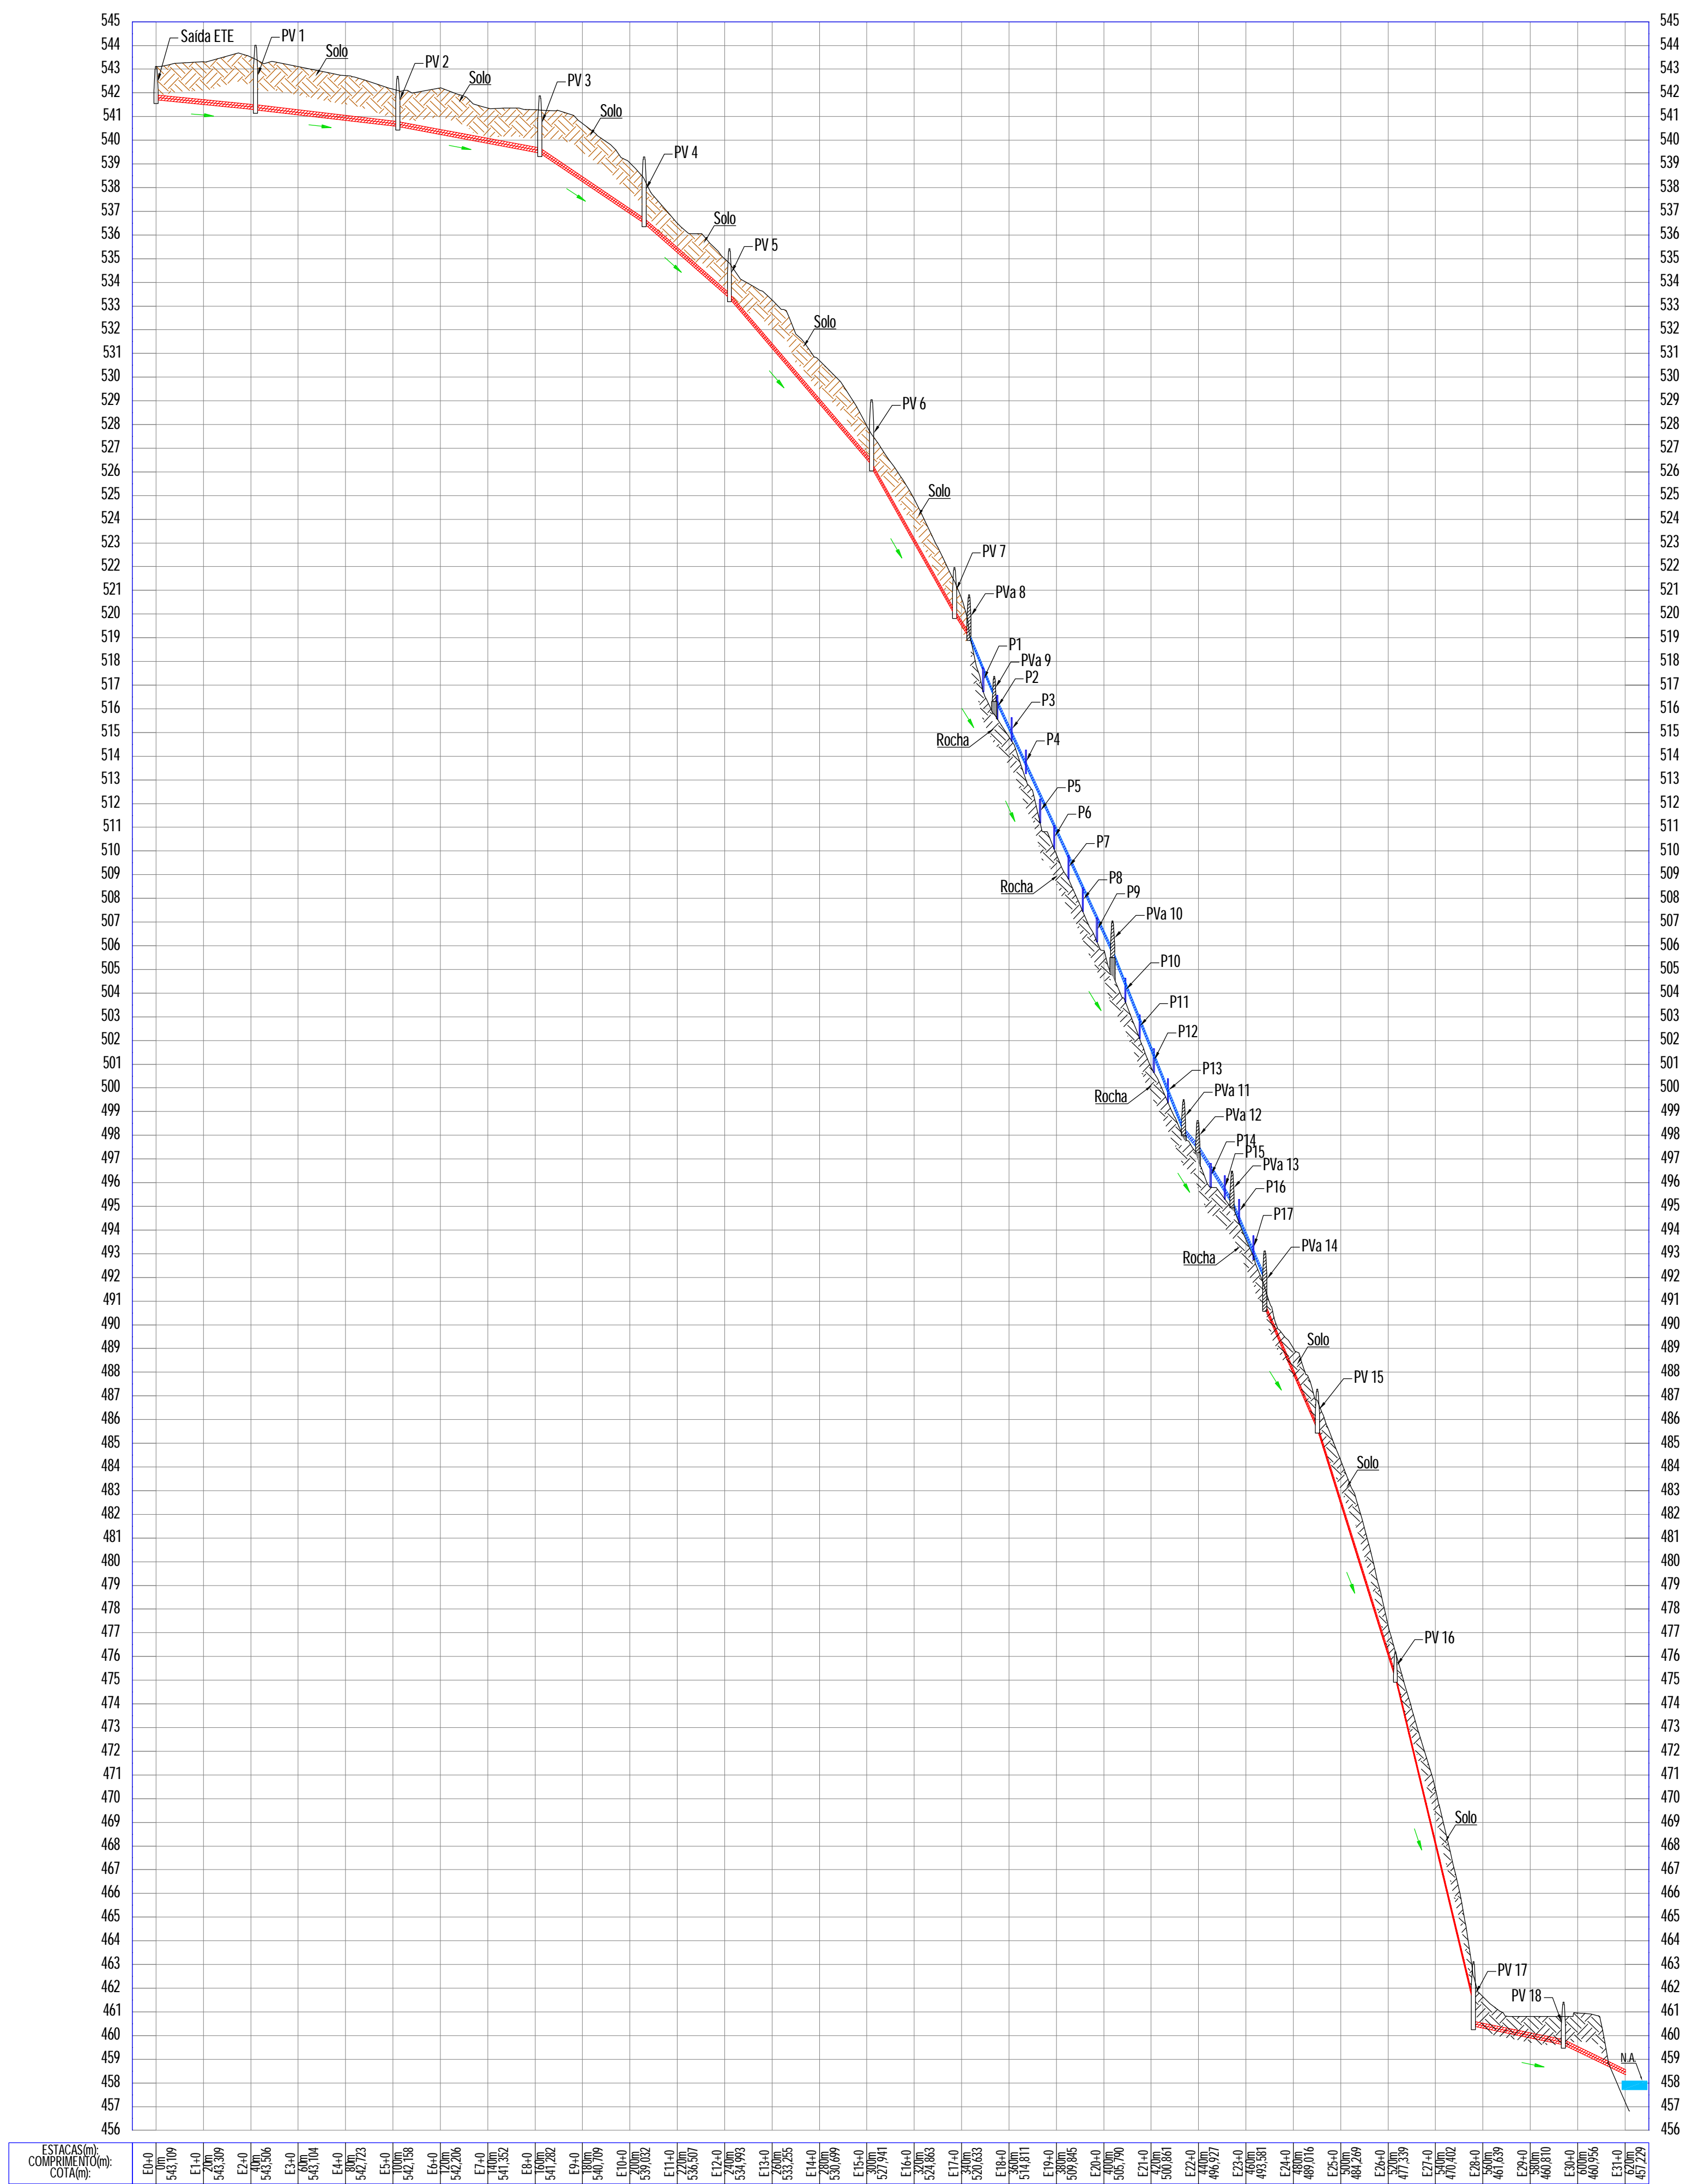

ESTACAS (m)	COMPRIIMENTO (m)	COTA (m)

Legenda:

- PV enterrado (PV)
- PV acima do solo (PVa)
- Pilar de sustentação da rede aérea (P)
- Rede enterrada (T)
- Rede aérea (Ta)
- Sentido do fluxo
- Terreno do perfil

Rua Bento Carlos, nº 672 Centro - CEP: 13060-660 São Carlos - SP (16) 3412-6060		PREFEITURA MUNICIPAL DE POMPÉIA - SP Emissário de efluente tratado - DISTRITO DE PAULÓPOLIS PERFIL GERAL	
Localidade: Distrito de Paulópolis - POMPÉIA - SP	O.S.: -	Data: 24 / 07 / 2015	
Solicitante: Prefeitura Municipal de Pompéia	Escala: Sem escala	Folha: 02 / 07	
Desenhista: Paula Fernanda Marcon	Eng. Responsável: Luciano Farias de Novaes	CREA: 506233333	ART: 92221220150858426
Arquivo: Versão 01			