


Perfil - Escala: Vertical: 1:100 e Horizontal: 1:1.000


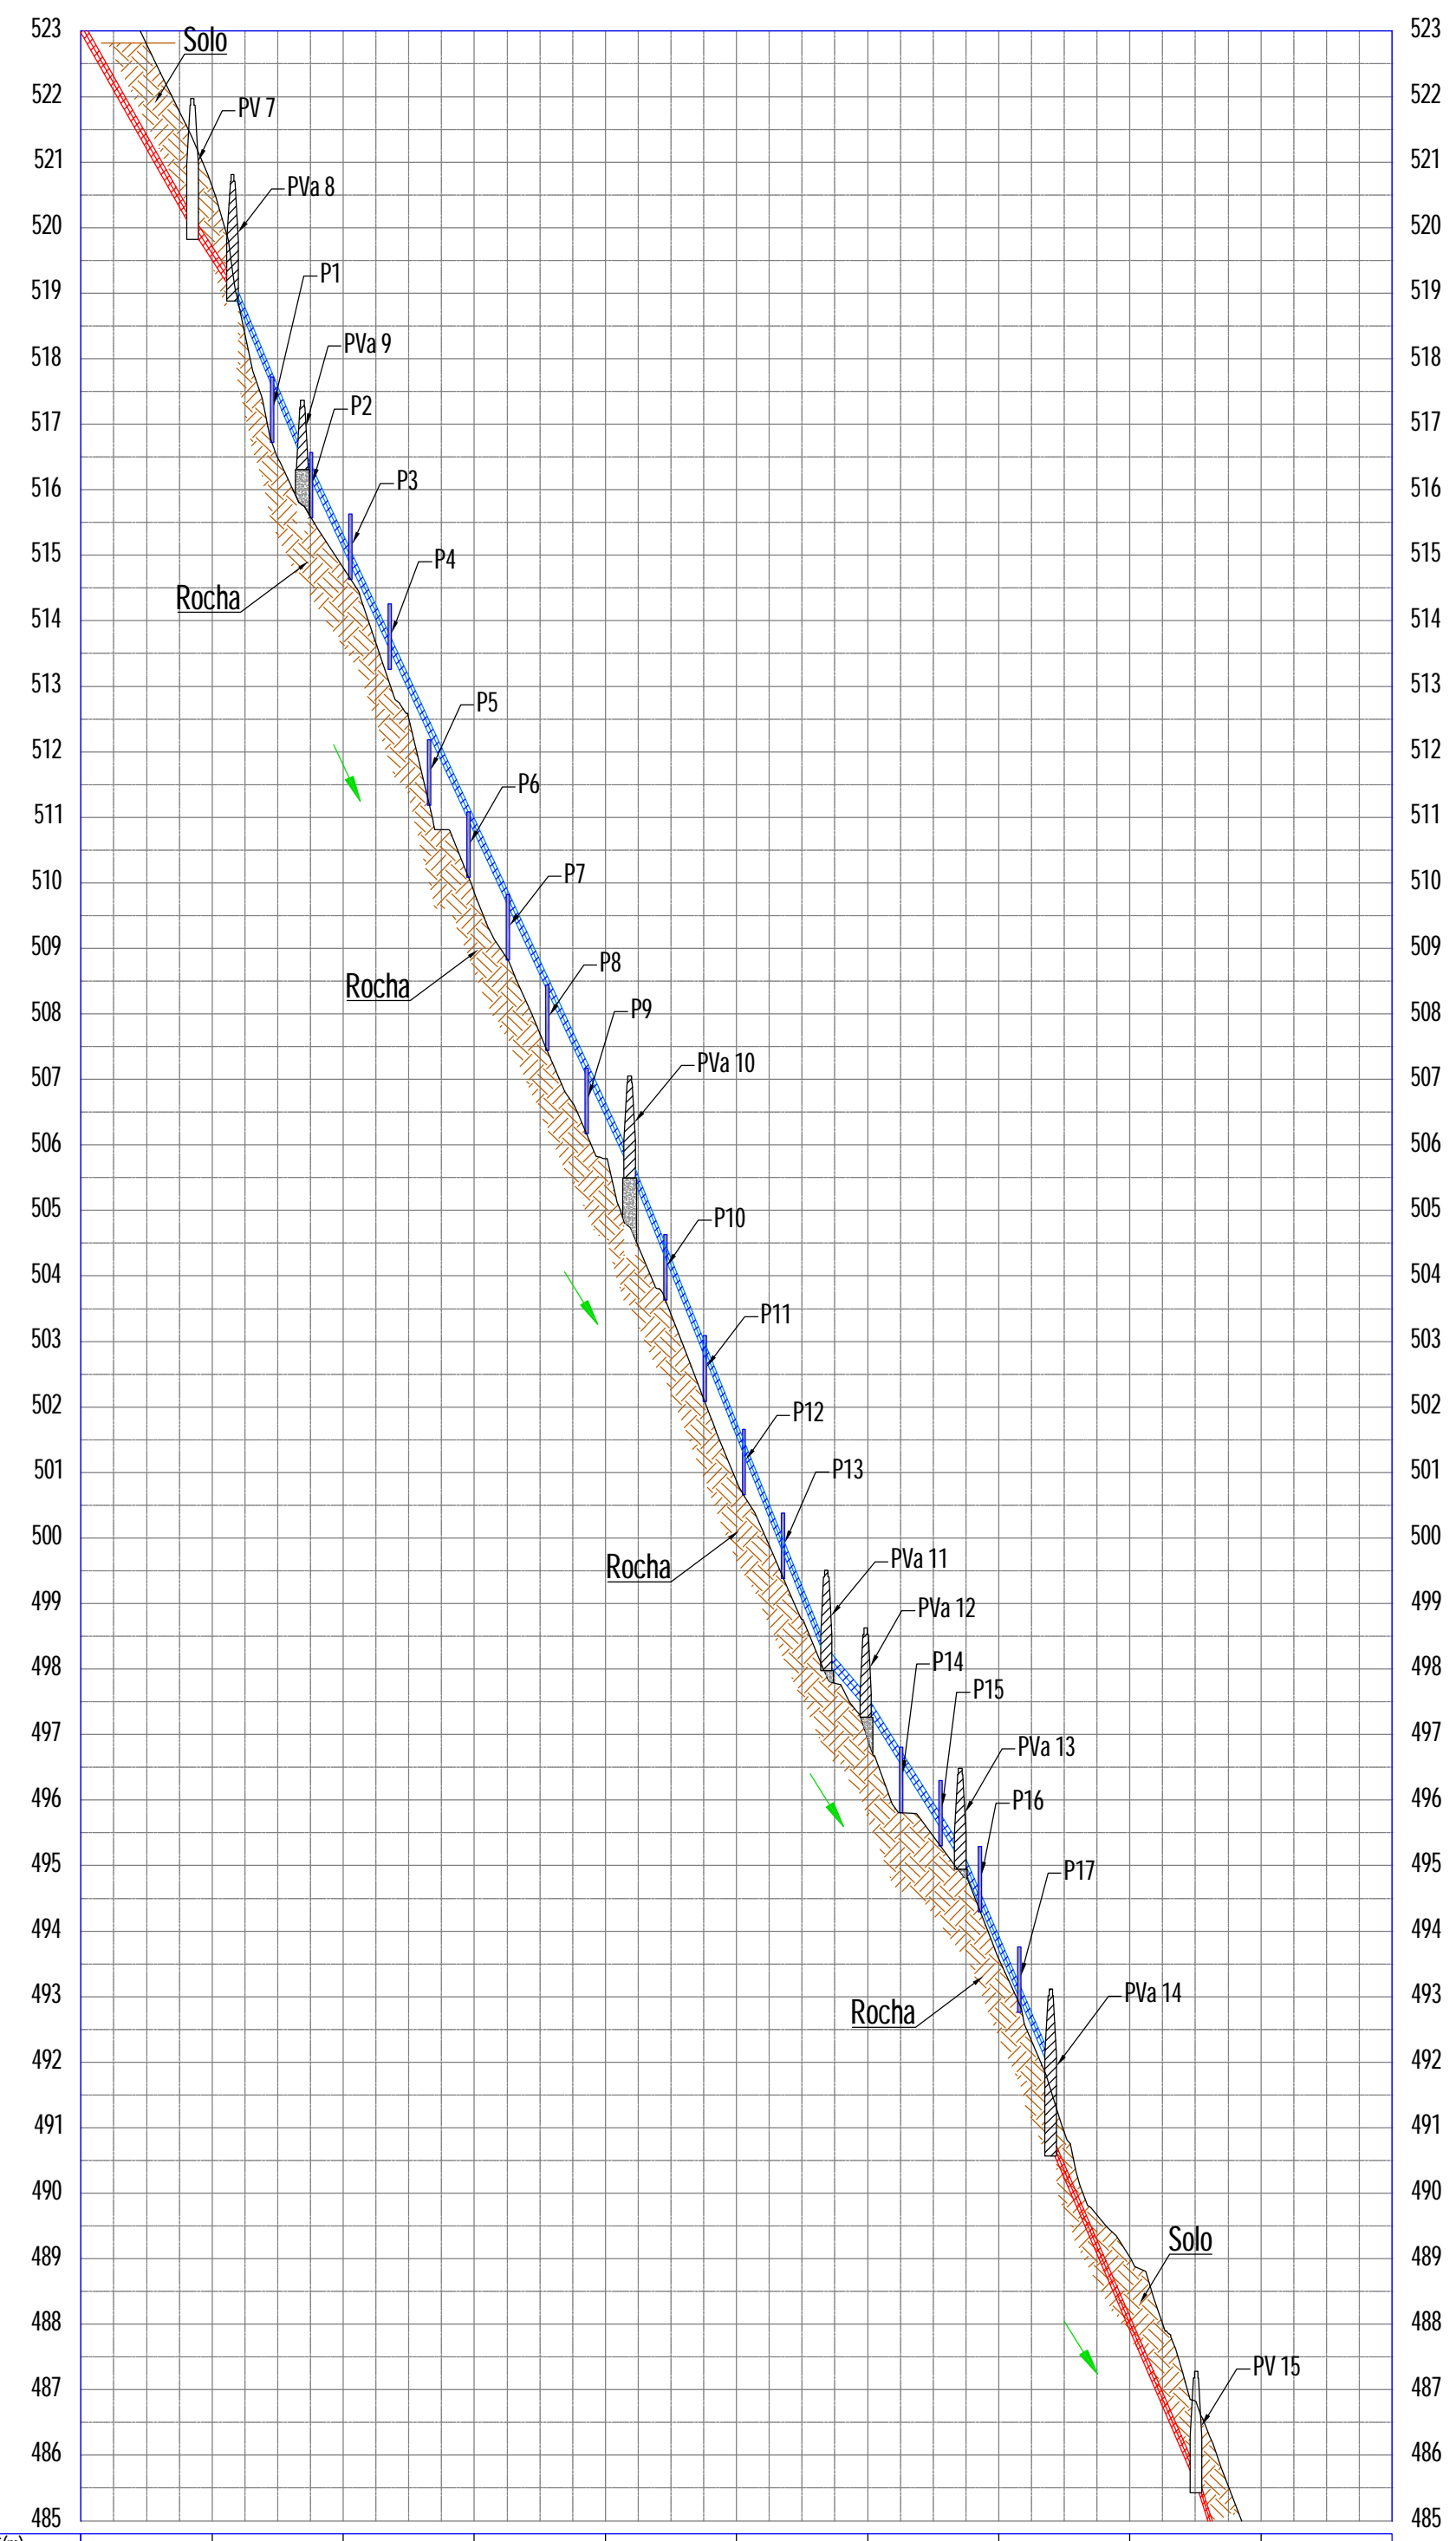


**Legenda:**

- PV enterrado (PV)
- PV acima do solo (PVa)
- Pilar de sustentação da rede aérea (P)
- Rede enterrada (T)
- Rede aérea (Ta)
- Sentido do fluxo
- Terreno do perfil

**NOVAES ENGENHARIA**  
Rua Bento Carlos, nº 672  
Centro - CEP: 13060-660  
São Carlos - SP  
(16) 3412-6060

**PREFEITURA MUNICIPAL DE POMPEIA - SP**  
Emissário de efluente tratado - DISTRITO DE PAULÓPOLIS  
PERFIL: Trecho PV 7 - PV 15

Localidade: Distrito de Paulópolis - POMPEIA - SP	O.S.: -	Data: 24 / 07 / 2015
Solicitante: Prefeitura Municipal de Pompeia	Escala: Indicada	Folha: 05 / 07
Desenhista: Paula Fernanda Marcon	Eng. Responsável: Luciano Farias de Novaes	CREA: 506233333

ART: 922122015085426 Arquivo: Versão 01