



Perfil - Escala: Vertical: 1:100 e Horizontal: 1:1.000

Perfil: Trecho PV 15 - Lançamento Córrego

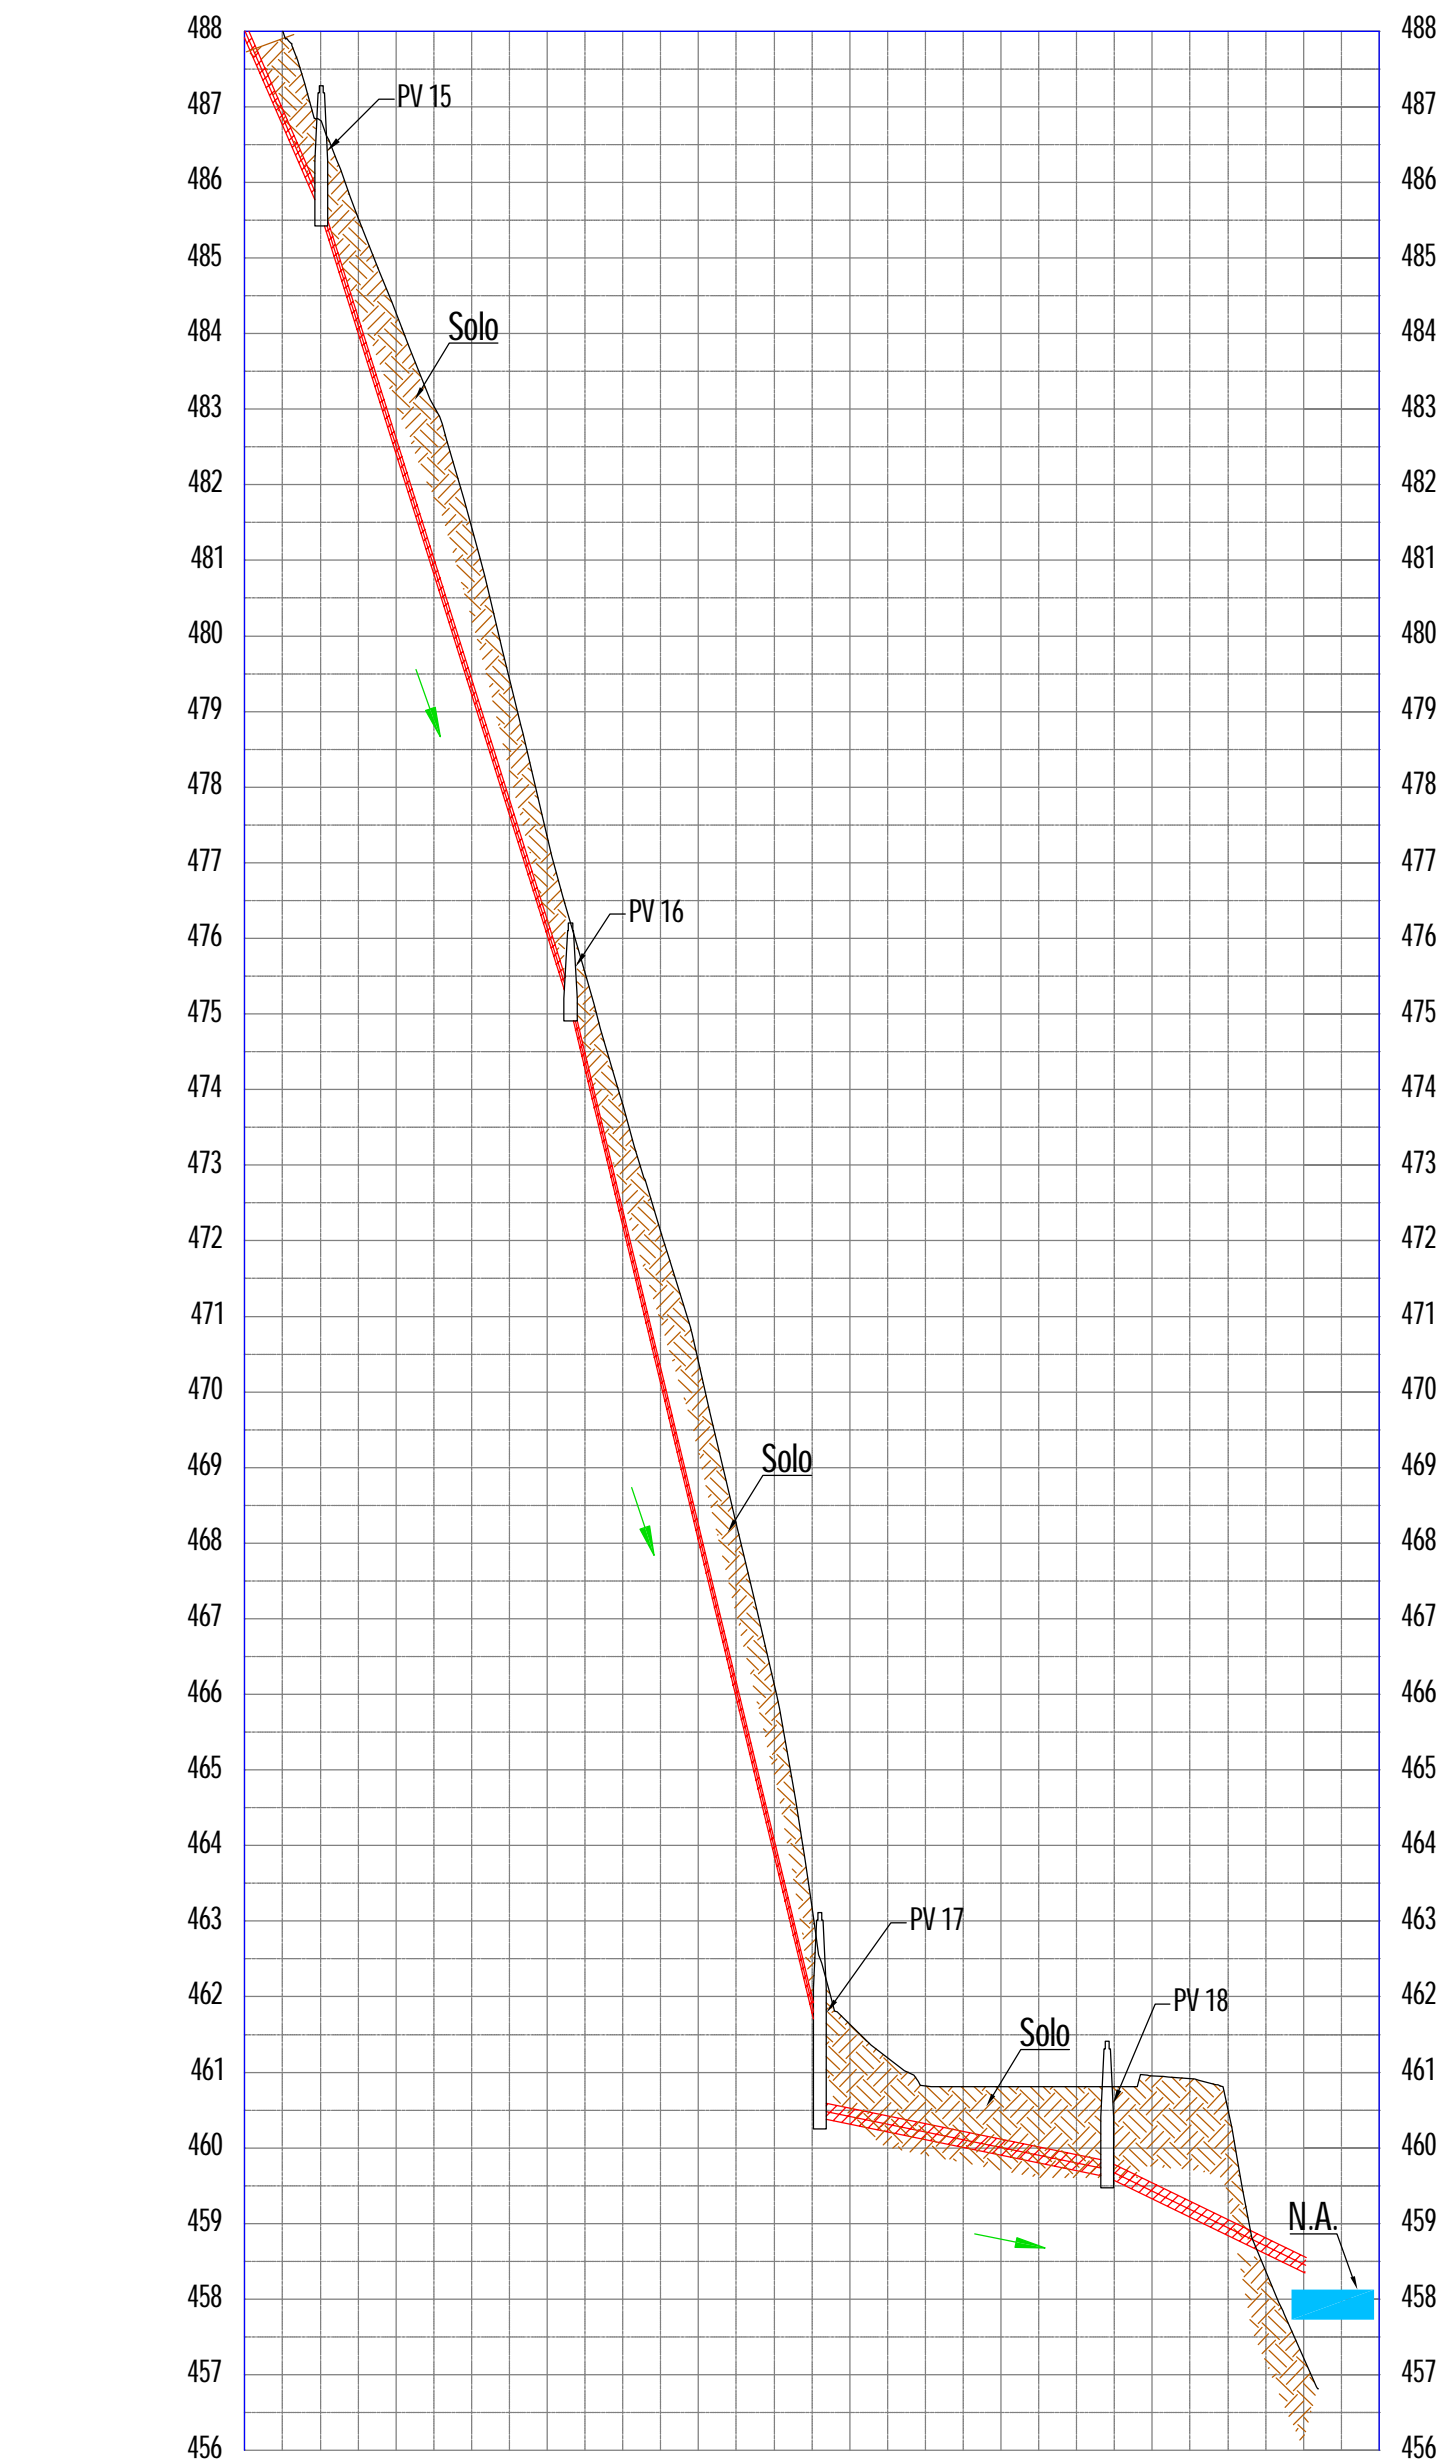

ESTACAS (m):	E24+0	E25+0	E26+0	E27+0	E28+0	E29+0	E30+0	E31+0
COMPRIMENTO (m):	30,00	30,00	30,00	30,00	30,00	30,00	30,00	30,00
DIÂMETRO (mm):	Ø200	Ø200	Ø200	Ø200	Ø200	Ø200	Ø200	Ø200
MATERIAL:	PVC	PVC	PVC	PVC	PVC	PVC	PVC	PVC
NOME DO PV:	PV 15	PV 16	PV 17	PV 18	Lançamento Córrego			
PROFUNDIDADE (m):	1,707	1,141	2,712	1,790	2,507			
TRECHO (m):								
COMPRIMENTO HOR. (m):								
INCLINAÇÃO:								

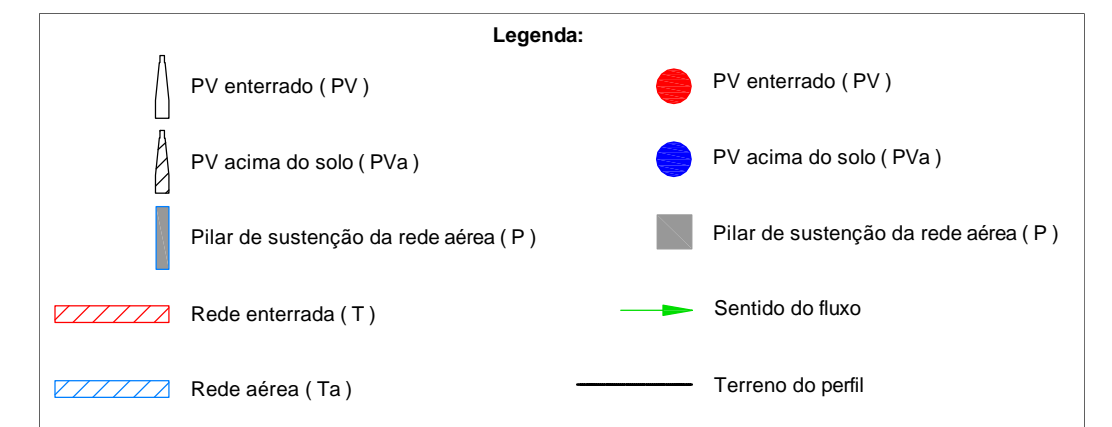

PREFEITURA MUNICIPAL DE POMPEIA - SP

Emissário de efluente tratado - DISTRITO DE PAULÓPOLIS
PERFIL: Trecho PV 15 - Lançamento Córrego

Localidade: Distrito de Paulópolis - POMPEIA - SP	O.S.: -	Data: 24 / 07 / 2015
Solicitante: Prefeitura Municipal de Pompéia	Escala: Indicada	Folha: 06 / 07
Desenhista: Paula Fernanda Marcon	Eng. Responsável: Luciano Farias de Novaes	Arquivo: Versão 01
CREA: 506233333	ART: 9221220150858426	