

CODIGO	SERVIÇOS	ESPECIFICAÇÃO	DIMENSÃO
CA	CAMADA ASFALTICA EM GRUPO	GRUPO COMPACTADO	H=3,00cm
IMP	PINTURA ASFALTICA (IMPRIMAÇÃO)	ASF. DILUIDO CURA MEDIA RR-20 TAXA	1,8 L/M²

SEÇÃO TRANSVERSAL
sem escala



PERFIL LONGITUDINAL
ESC HOR: 1/1000 VERT: 1/500

RUA LUIS MELGES


TRECHO DA RUA GETULIO VARGAS ATÉ A RUA WASHINGTON LUIZ

TRECHO 1 = DA RUA GETULIO VARGAS ATÉ RUA DEP. ROMERO PEREIRA (56,00X6,35=355,80M²)

TRECHO 2 = DA RUA DEP. ROMERO PEREIRA ATÉ RUA EMB. MACEDO SOARES (98,00X6,35=622,30M²)

TRECHO 3 = DA RUA EMB. MACEDO SOARES ATÉ RUA WASHINGTON LUIZ (88,00X6,35 = 558,80M²)

ÁREA TOTAL = 355,60+622,30+558,80=1536,70 m²

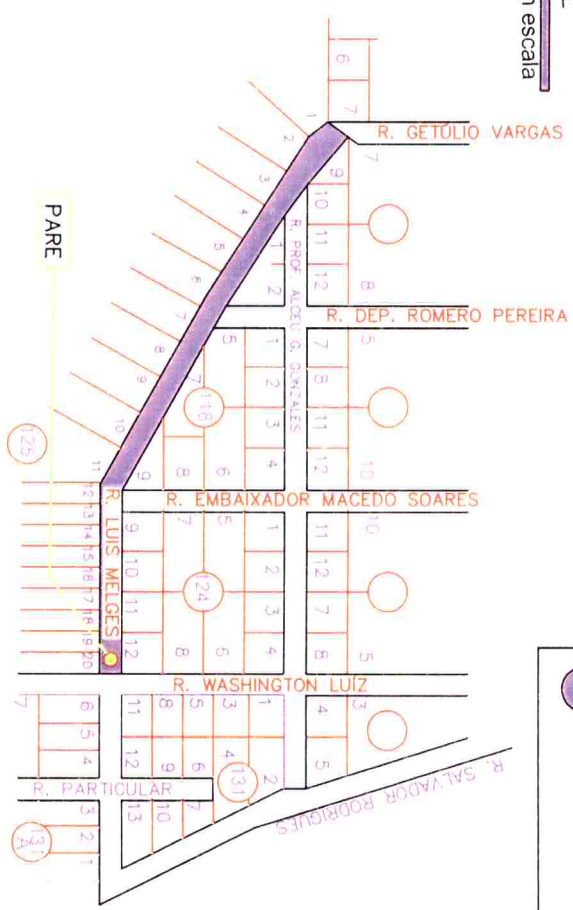


LEGENDA

● À RECAPEAR

CARACTERÍSTICAS

Texto: PARE
Cor: Branca
Altura (A) 1,60 M
Largura (b) 1,90 M

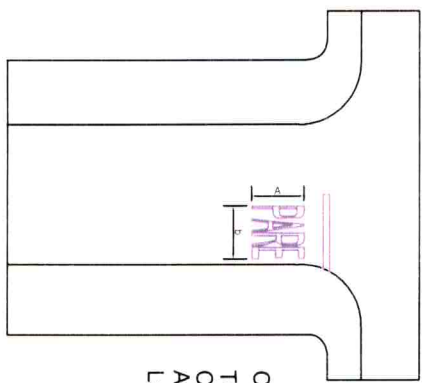

PREFEITURA DE POMPEIA

PREFEITURA MUNICIPAL DE POMPEIA-SP

TÍTULO: **SINALIZAÇÃO VIÁRIA**

PROPRIETÁRIO: **PREFEITURA MUNICIPAL DE POMPEIA**


ENDEREÇO: **RUA LUIS MELGES**

FOLHA: **ÚNICA**

ESCALA: **SEM ESCALA**


ISABEL CRISTINA ESCORGE JANUARIO
PREFEITA MUNICIPAL

PAULO HENRIQUE MARINO FRIEDLIS
Engº CIV OEBR 59878556

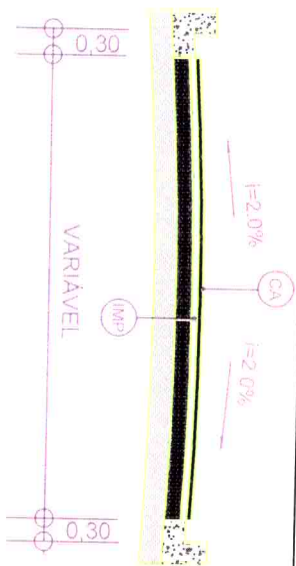

CODIGO	SERVICOS	ESPECIFICACAO	DIMENSAO
CA	CAMADA ASFALTICA EM CBUQ	CBUQ COMPACTADO	H=3.00 cm
IMP	PINTURA ASFALTICA (IMPRIMACAO)	ASF. DILUIDO CURA MEDIA RR-2C TAYAX	1.8 L/m²

SEÇÃO TRANSVERSAL

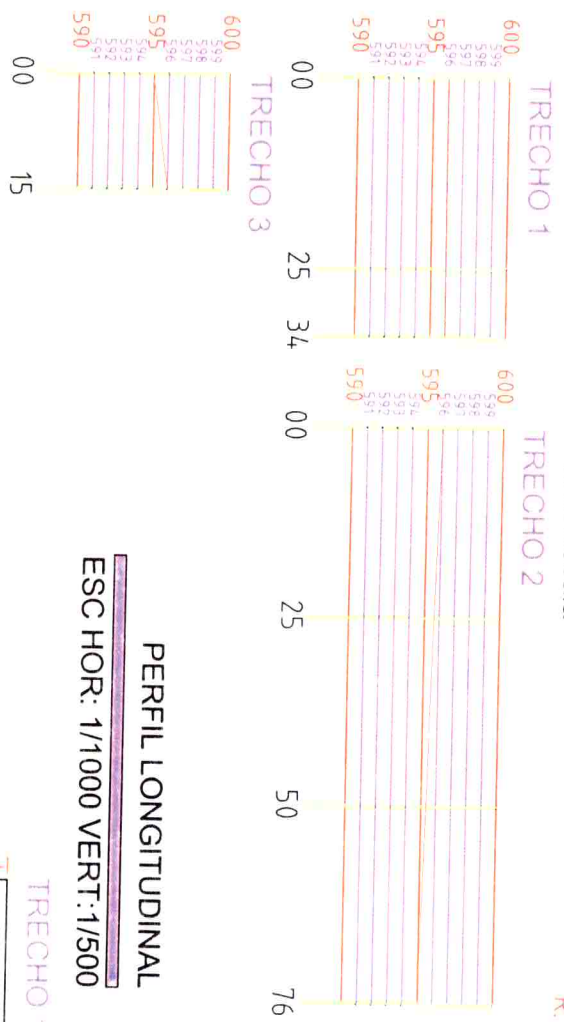

PERFIL LONGITUDINAL

ESC HOR: 1/1000 VERT: 1/500

LEGENDA

A RECAPEAR

RUA EXPEDICIONÁRIO OSWALDO LELLIS

TRECHO 1 : DA RUA SEN. RODOLFO MIRANDA ATÉ INICIO RUA EXPEDICIONARIO OSWALDO LELLIS(34,00X7,40= 251,60)



TRECHO 2: INICIO DA RUA EXPEDICIONARIO OSWALDO LELLIS ATÉ CURVA (76X7,60=577,60)

TRECHO 3: DA CURVA RUA EXPEDICIONARIO OSWALDO LELLIS ATÉ RUA JOÃO DA C. VIEIRA (15,00X7,20 = 108,00)

251,60 + 577,60 + 108,00 = 937,20

ESTACIONAMENTO DA CASA DOS BRINQUEDOS(30,00X3,50= 105,00), PTO DE TAXI(20,00X4,60=92,00) RODOVIARIA(10,80X2,50= 27,00) = 105+92+27=224,00m²

AREA TOTAL = 937,20 + 224,00 = 1161,20m²

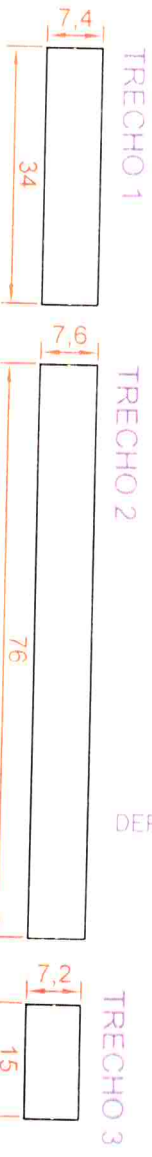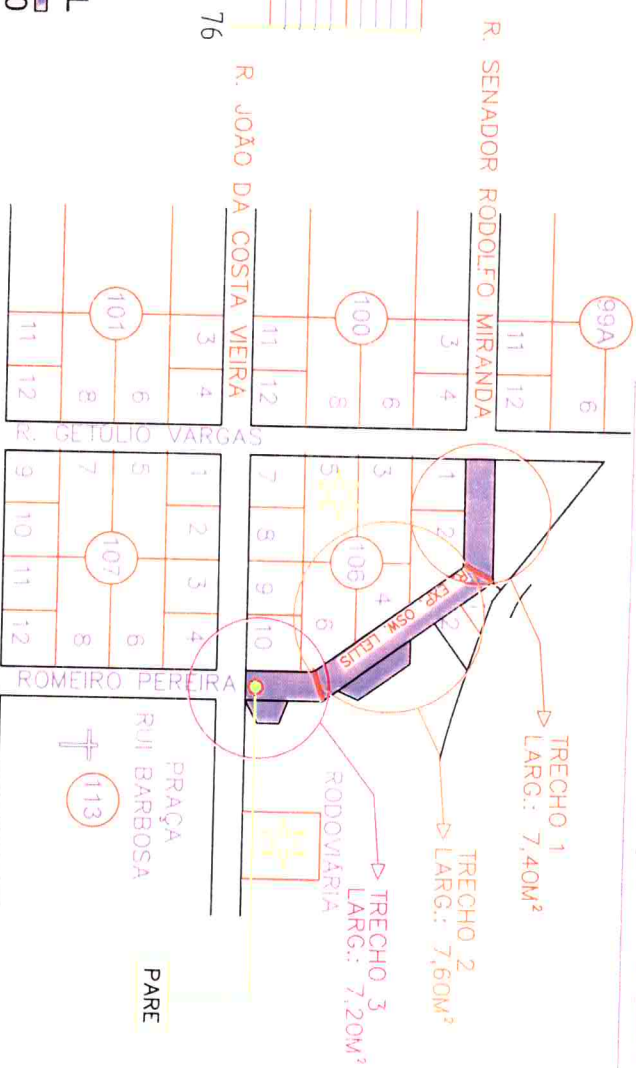


SINALIZAÇÃO HORIZONTAL


ESC: 1/100

CARACTERÍSTICAS

Texto: PARE
Cor: Branca
Altura (A) 1,60 M
Largura (b) 1,90 M

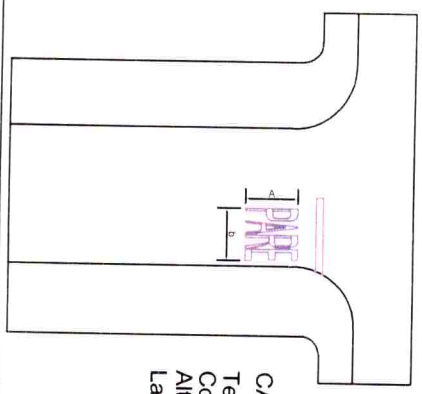


PREFEITURA MUNICIPAL DE POMPÉIA-SP	
TÍTULO	RECAPEAMENTO ASFÁLTICO
PROPRIETÁRIO	PREFEITURA MUNICIPAL DE POMPÉIA
ENDEREÇO	RUA EXPEDICIONÁRIO OSWALDO LELLIS
FOLHA:	ÚNICA
ESCALA	SEM ESCALA
ISABEL CRISTINA ESCORCE JANUARIO PREFEITA MUNICIPAL	
PAULO HENRIQUE MARINO BRIBONIS Engº CIVIL OREBA 5060735556	

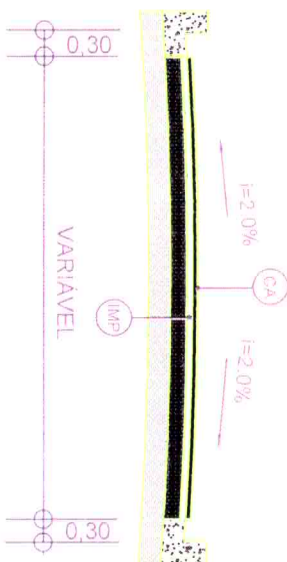

CODIGO	SERVIÇOS	ESPECIFICAÇÃO	DIVENSÃO
CA	CAMADA ASFALTICA EM CEBU	CEBU COMPACTADO	H=3.00 cm
IMP	PINTURA ASFALTICA (IMPRIMAÇÃO)	ASF DILUIDO CURA MEDIA RR-2C TAVA	1.8 L/m²


SEÇÃO TRANSVERSAL

sem escala

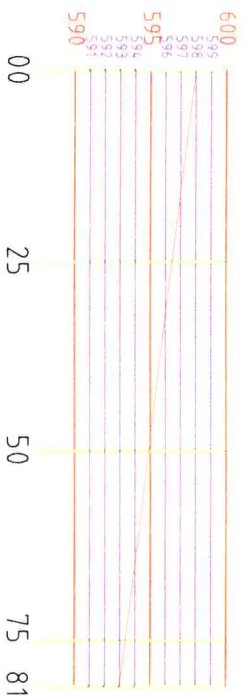

PERFIL LONGITUDINAL

ESC HOR: 1/1000 VERT:1/500

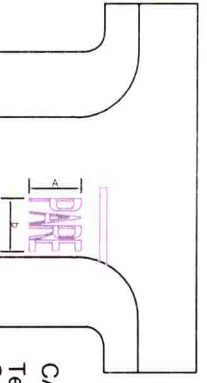

CARACTERÍSTICAS
 Texto: PARE
 Cor: Branca
 Altura (A) 1,60 M
 Largura (b) 1,90 M



LEGENDA

● À RECAPPEAR

RUA LUVERCY PEREIRA DE SOUZA

TRECHO : DA RUA EMBAIXADOR MACEDO SOARES
 ATÉ RUA DEPUTADO ROMERO PEREIRA


ÁREA TOTAL = 81,00 X 7,50 = 607,50 m²

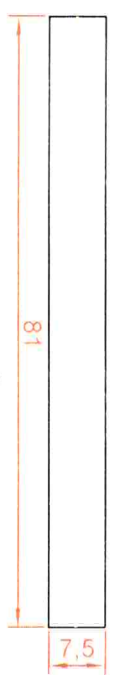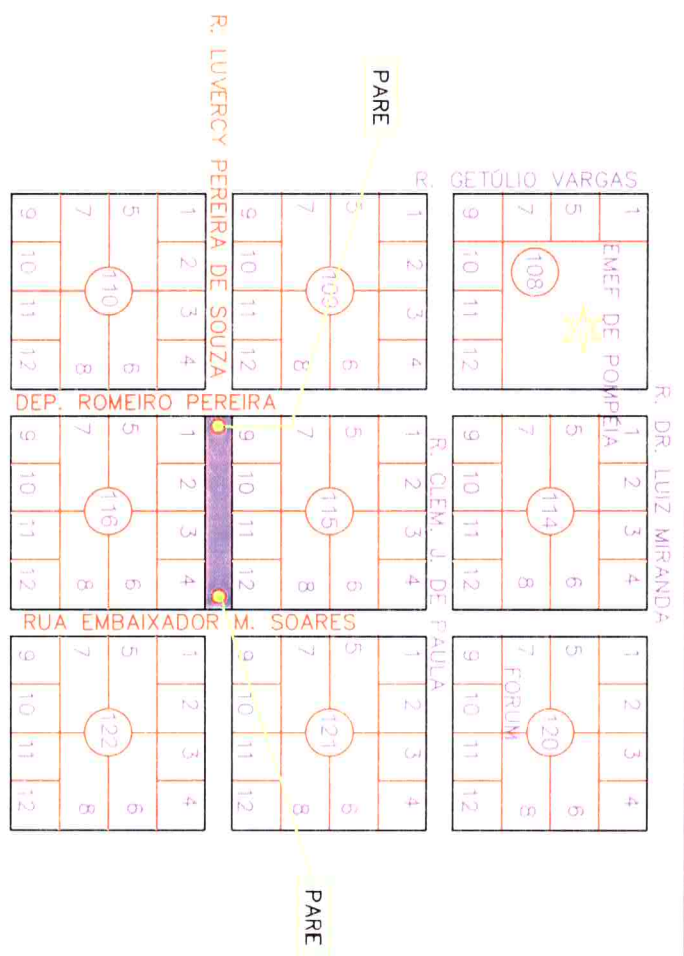

SINALIZAÇÃO HORIZONTAL

ESC: 1/100


		PREFEITURA MUNICIPAL DE POMPEIA-SP	
TÍTULO	RECAPAMENTO ASFÁLTICO	FOLHA	ISABEL CRISTINA ESCORCE JANUARIO
PROPRIETÁRIO	PREFEITURA MUNICIPAL DE POMPEIA	ÚNICA	PREFEITA MUNICIPAL
ENDEREÇO	RUA LUVERCY PEREIRA DE SOUZA	ESCALA	SEM ESCALA
		PAULO HENRIQUE MARINO FRIEDLIS Engº CIV OREIA 906079556	

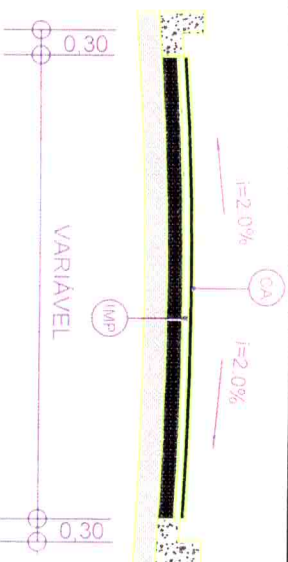

CODIGO	SERVIÇOS	ESPECIFICAÇÃO	QUANTIDADE
CA	CANADA ASFALTICA EM CBUA	CBUA COMPACTADO	H=3,00 cm
IMP	PINTURA ASFALTICA (IMPRIMAÇÃO)	ASF. DILUIDO CURA MEDIA RR 2C TAXA	1,81Um²


SEÇÃO TRANSVERSAL

sem escala

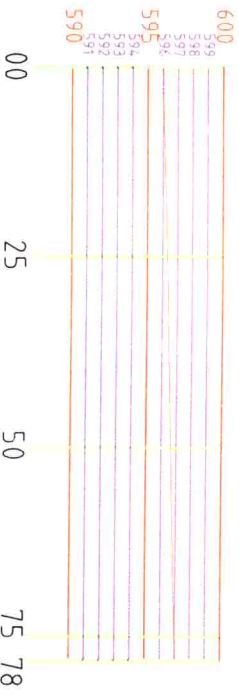

PERFIL LONGITUDINAL

ESC HOR: 1/1000 VERT: 1/500

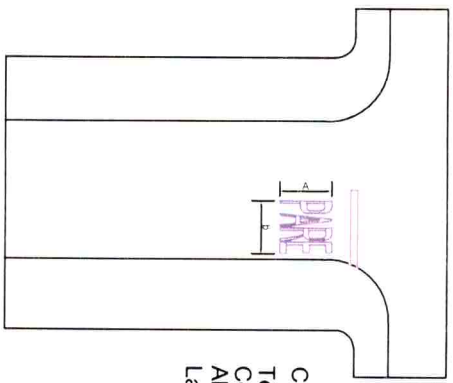

CARACTERÍSTICAS

Texto: PARE
 Cor: Branca
 Altura (A) 1,60 M
 Largura (b) 1,90 M

LEGENDA

● A RECAPEAR

RUA DEPUTADO ROMERO PEREIRA
 TRECHO : DA RUA DR. LUIZ MIRANDA
 ATÉ RUA CLEMENTINO JOSÉ DE PAULA
 ÁREA TOTAL = 78,00 X 7,40 = 577,20 m²



SINALIZAÇÃO HORIZONTAL

ESC: 1/100

PREFEITURA MUNICIPAL DE POMPEIA-SP

TÍTULO: RECAPEAMENTO ASFÁLTICO

PROJETADO: PREFEITURA MUNICIPAL DE POMPEIA


ENDEREÇO: RUA DEPUTADO ROMERO PEREIRA

FOLHA: ÚNICA

ESCALA: SEM ESCALA

ISABEL CRISTINA ESCORSE JOANUARIO
 PREFEITA MUNICIPAL


PAULO HENRIQUE MARINO FRIEDRIS
 Engº Civil CREA 5090729556

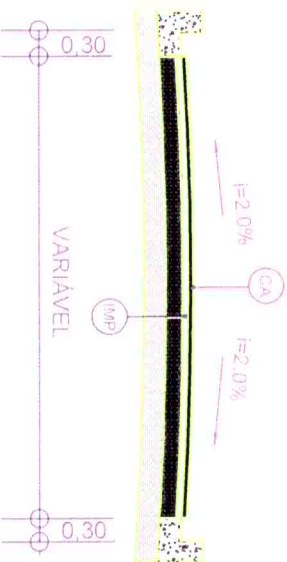

CODIGO	SERVIÇOS	ESPECIFICAÇÃO	DIMENSÃO
CA	CANADA ASFALTICA EM CBUA	CBUA COMPACTADO	H=3,00 cm
IMP	PINTURA ASFALTICA (IMPRIMAÇÃO)	ASF DILUIDO CURA MEDIA RR-2C TAXA	1,8 Lit/m²

SEÇÃO TRANSVERSAL


sem escala

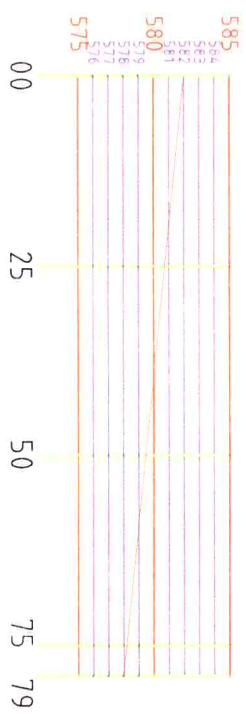

PERFIL LONGITUDINAL

ESC HOR: 1/1000 VERT: 1/500

CARACTERÍSTICAS
 Texto: PARE
 Cor: Branca
 Altura (A) 1,60 M
 Largura (b) 1,90 M

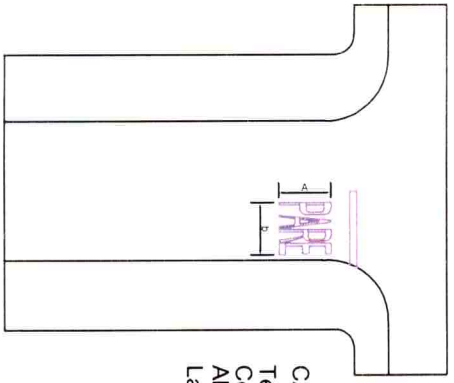


LEGENDA

● À RECAPEAR

RUA FRANCISCO JANUÁRIO

TRECHO : DA RUA PEDRO PALONE ATÉ A RUA THEODORO CARVALHO NETO

ÁREA TOTAL = 79,00 X 7,20 = 568,80 m²

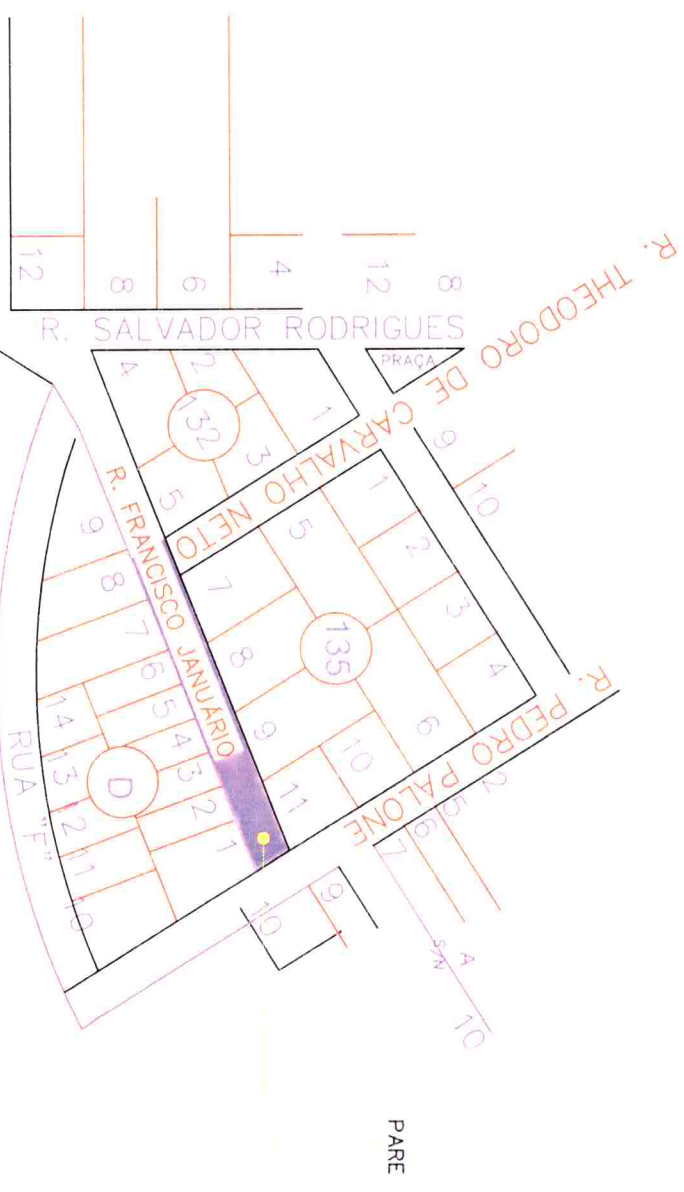

SINALIZAÇÃO HORIZONTAL

ESC: 1/100

PREFEITURA MUNICIPAL DE POMPEIA-SP

TÍTULO: RECAPEAMENTO ASFÁLTICO

PROPRIETÁRIO: PREFEITURA MUNICIPAL DE POMPEIA


ENDEREÇO: RUA FRANCISCO JANUÁRIO

FOLHA: ÚNICA

ESCALA: SEM ESCALA

ISABEL CRISTINA ESCORCE JANUÁRIO
PREFEITA MUNICIPAL


PAULO HENRIQUE MARIANO FREDOUS
ENRº CMI CREIA 5960729596

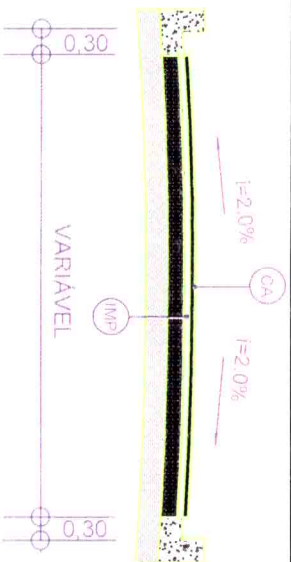

CODIGO	SERVIÇOS	ESPECIFICAÇÃO	TEMPERADO
CA	CAMADA ASFALTICA EM CBUA	CBUO COMPACTADO	H=3.00 cm
IMP	PINTURA ASFALTICA (IMPRIMACAO)	ASF. DILUIDO CURA MEDIA RR-2C TAXA 1.8 Lit/m²	


SEÇÃO TRANSVERSAL

sem escala

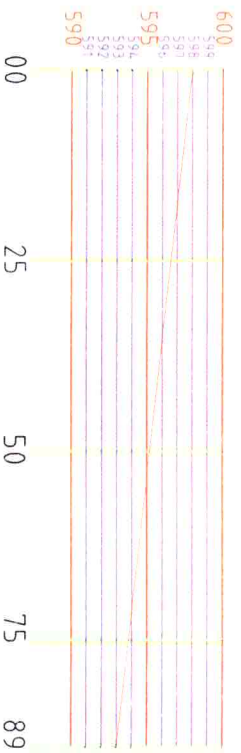

PERFIL LONGITUDINAL

ESC HOR: 1/1000 VERT: 1/500

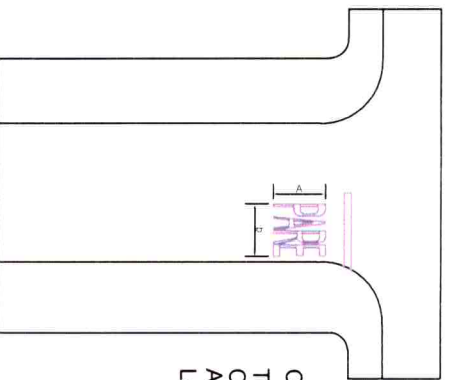



CARACTERÍSTICAS
 Texto: PARE
 Cor: Branca
 Altura (A) 1,60 M
 Largura (b) 1,90 M

LEGENDA

A RECAPPEAR

RUA CLEMENTINO JOSÉ DE PAULA
 TRECHO : DA RUA WASHINGTON LUIZ ATÉ A RUA
 SALVADOR RODRIGUES

ÁREA TOTAL = 89,00 X 7,50 = 667,50 m²

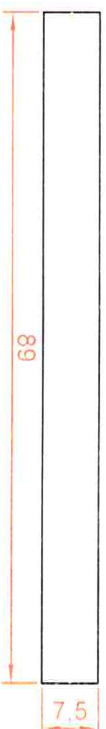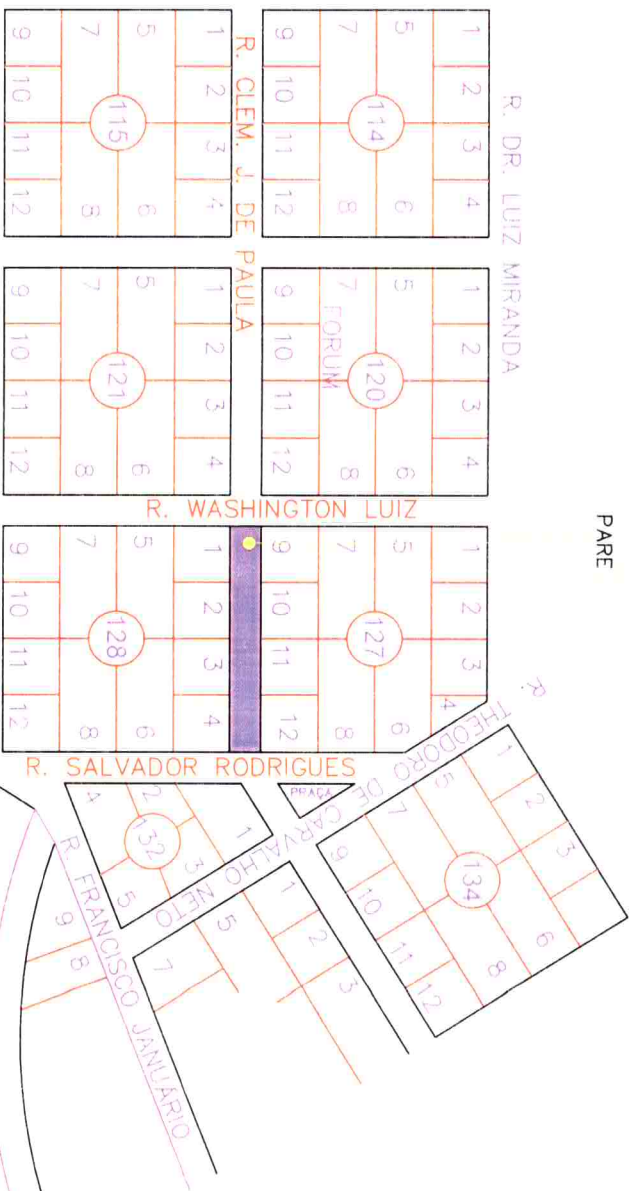

SINALIZAÇÃO HORIZONTAL

ESC: 1/100


PREFEITURA MUNICIPAL DE POMPEIA-SP

TÍTULO:	RECAPAMENTO ASFÁLTICO
PROPRIETÁRIO:	PREFEITURA MUNICIPAL DE POMPEIA
ENDEREÇO:	RUA CLEMENTINO JOSÉ DE PAULA

FOLHA:	ÚNICA
ESCALA:	SEM ESCALA

ISABEL CRISTINA ESCORSE JANUARIO
 PREFEITA MUNICIPAL


PAULO HENRIQUE MARINO PREZIOSI
 Eng.º CREA 5697/9555

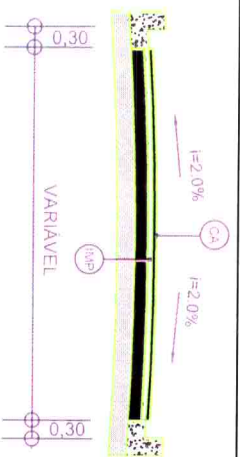

CODIGO	SERVICOS	ESPECIFICACAO	DIMENSAO
CA	CANALIZACAO EM CBU	CBU COMPACTADO	H=3,00 cm
MP	PINTURA ASFALTICA (IMPERMEACAO)	ASF. DILUIDO CURA MEDIA RE-CT-TAXA	1,8 L/m²

SEÇÃO TRANSVERSAL


sem escala

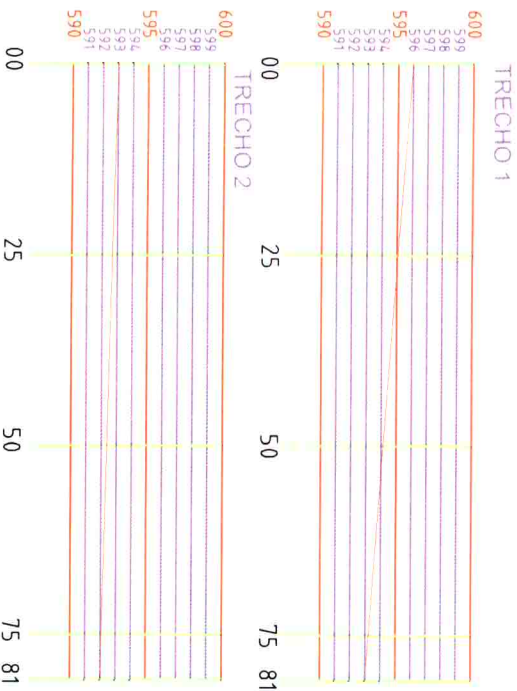

PERFIL LONGITUDINAL

ESC HOR: 1/1000 VERT: 1/500

CARACTERISTICAS
 Texto: PARE
 Cor: Branca
 Altura (A) 1,60 M
 Largura (b) 1,90 M

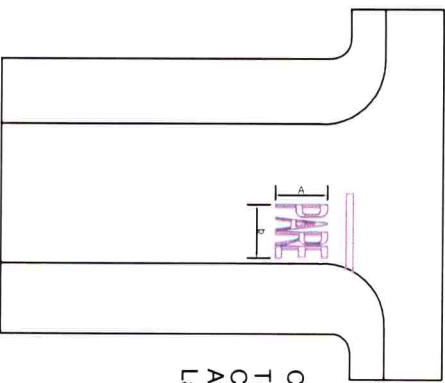

LEGENDA


● À RECAPEAR

RUA GETÚLIO VARGAS


TRECHO 1: DA RUA DR LUIZ MIRANDA
 ATÉ RUA JOÃO DA COSTA VIEIRA = 81,00 X 7,50 = 607,50M²

TRECHO 2: DA RUA JOÃO DA COSTA VIEIRA ATÉ CRUZAMENTO
 SENADOR RODOLFO MIRANDA = 81,00 X 7,50 = 607,50M²


ÁREA TOTAL = 607,50 + 607,50 = 1215,00m²

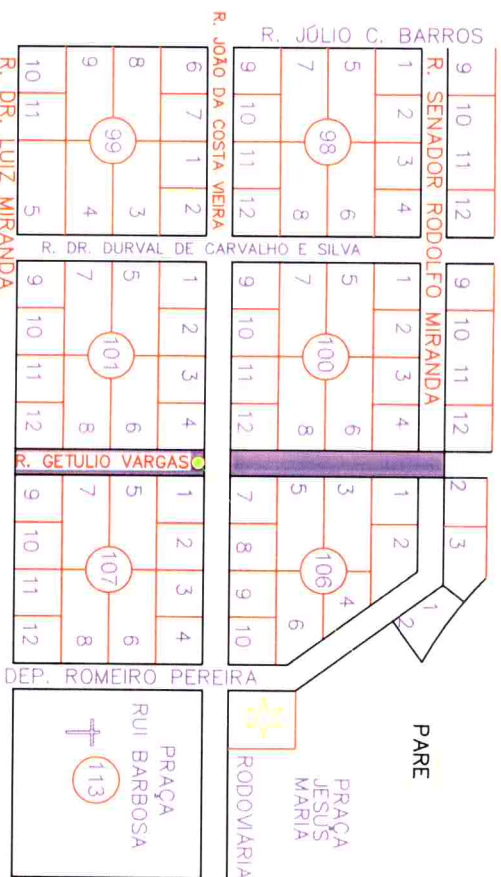

TRECHO 1

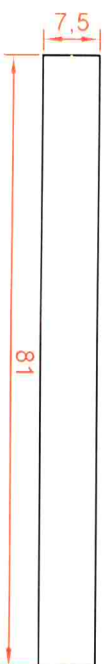

TRECHO 2

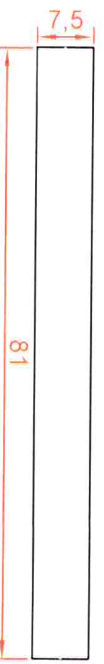

SINALIZAÇÃO HORIZONTAL

ESC: 1/100

PREFEITURA MUNICIPAL DE POMPEIA-SP

TÍTULO: RECAPEAMENTO ASFALTICO

PROPRIETARIO: PREFEITURA MUNICIPAL DE POMPEIA


ENDEREÇO: RUA GETÚLIO VARGAS

FOLHA: ÚNICA

ESCALA: SEM ESCALA

ISABEL CRISTINA ESCORGE JANUARIO
 PREFEITA MUNICIPAL

PAULO HENRIQUE MARINO PIREDOIS
 ENF. CIV. CREIA 50807/9556

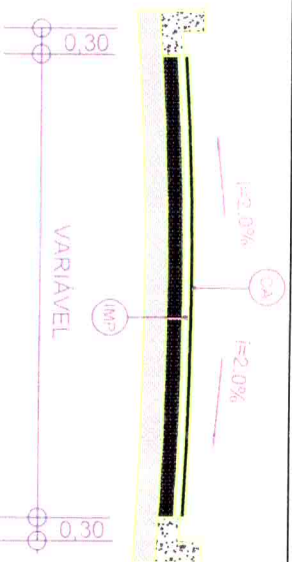

CODIGO	SEMELHANÇA	ESPECIFICAÇÃO	DIMENSÃO
CA	CANADA ASFALTICA EM CRUJO	CRUJO COMPACTADO	H=3.00 cm
IMP	PINTURA ASFALTICA (IMPRIMAÇÃO)	ASF. DILUIDO CURA MEDIA RR 2C TAMA	1.8 L/M²


SEÇÃO TRANSVERSAL

sem escala



PERFIL LONGITUDINAL

ESC HOR: 1/1000 VERT: 1/500

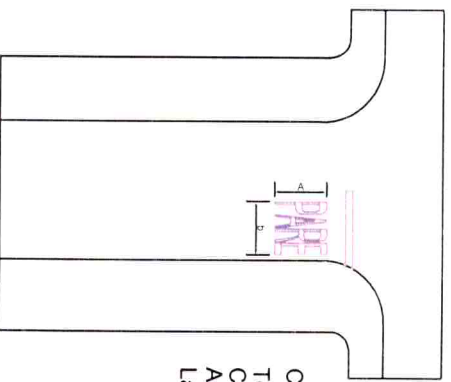



CARACTERÍSTICAS

Texto: PARE
Cor: Branca
Altura (A) 1,60 M
Largura (b) 1,90 M

LEGENDA

● A RECAPEAR



RUA JOÃO CURSI
TRECHO 1 : DA RUA PEDRO IBIDE ATÉ A RESIDÊNCIA Nº317
ÁREA TOTAL = 70 X 7,45 = 521,50 m²

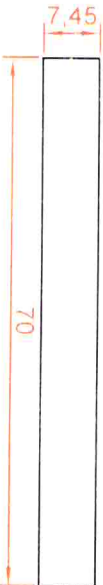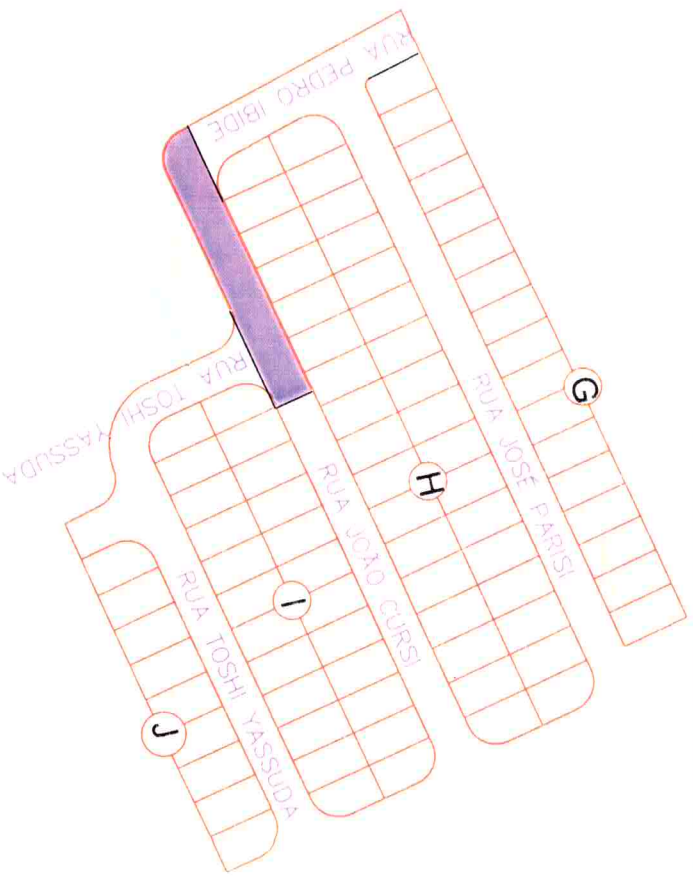

SINALIZAÇÃO HORIZONTAL

ESC: 1/100

		PREFEITURA MUNICIPAL DE POMPEIA-SP	
TÍTULO:	RECAPEAMENTO ASFALTICO	FOLHA:	ÚNICA
PROJETARDO:	PREFEITURA MUNICIPAL DE POMPEIA	ESCALA:	SEM ESCALA
ENDEREÇO:	RUA JOÃO CURSI	ISABEL CRISTINA ESCORSE JANUARIO PREFEITA MUNICIPAL	
		PAULO HENRIQUE MARINO FRIEDLIS Engº Civil CREA 56801/25556	

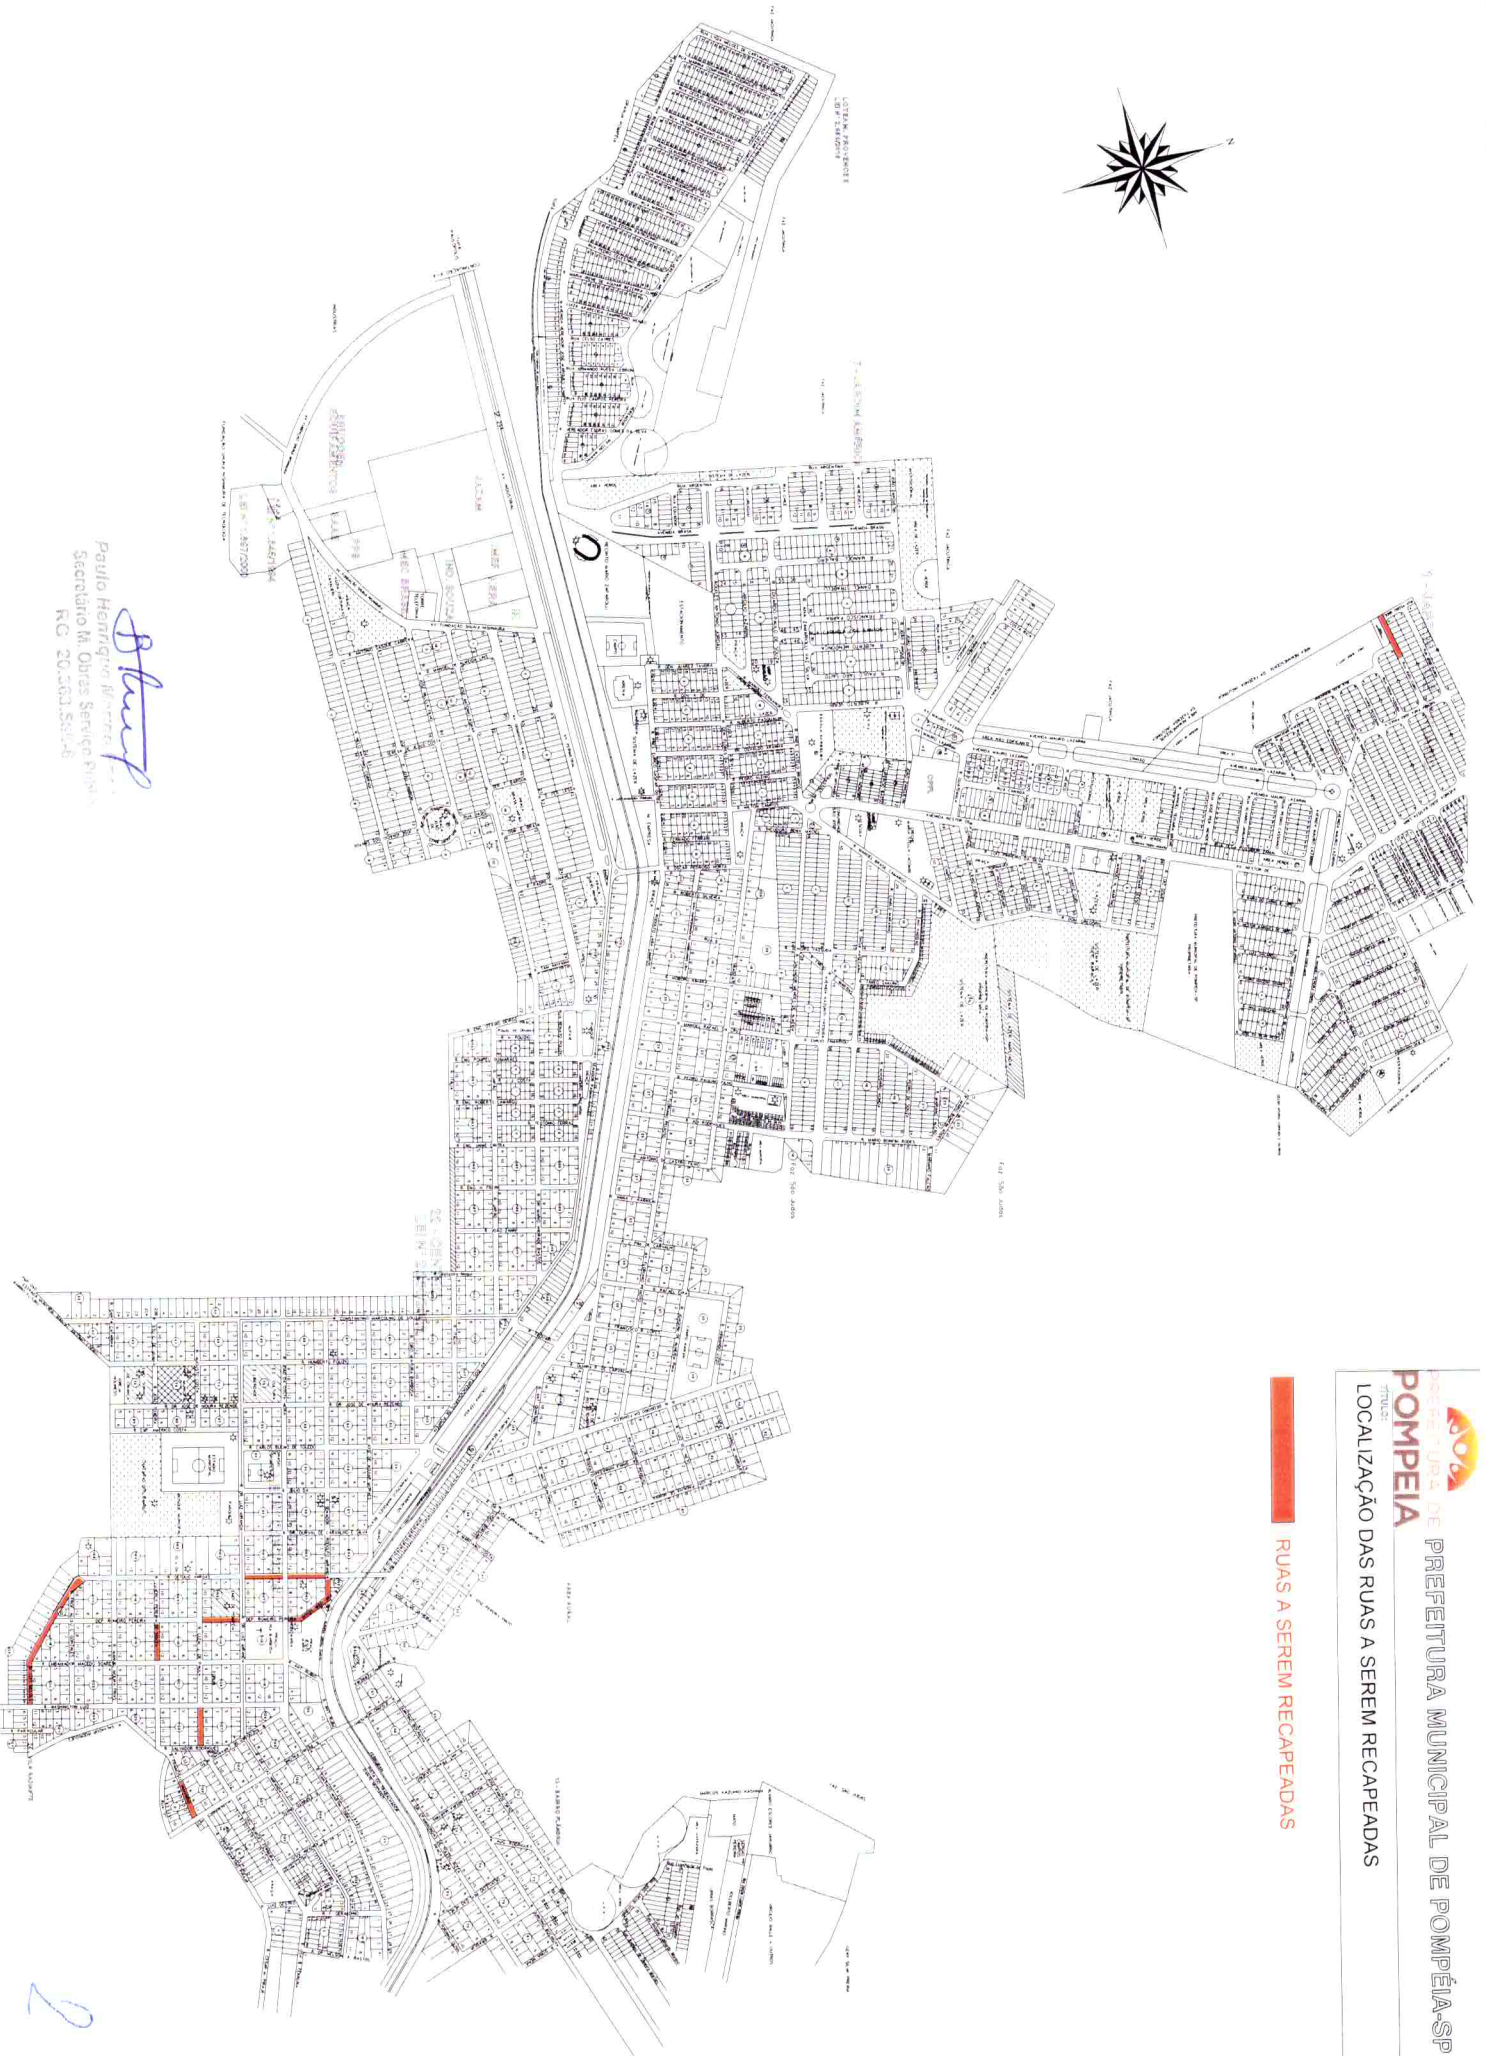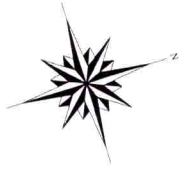

 **RUAS A SEREM RECAPEADAS**


Paulo Henrique
Secretário Municipal de Obras e Serviços Públicos
RG: 20.303.581-8

2