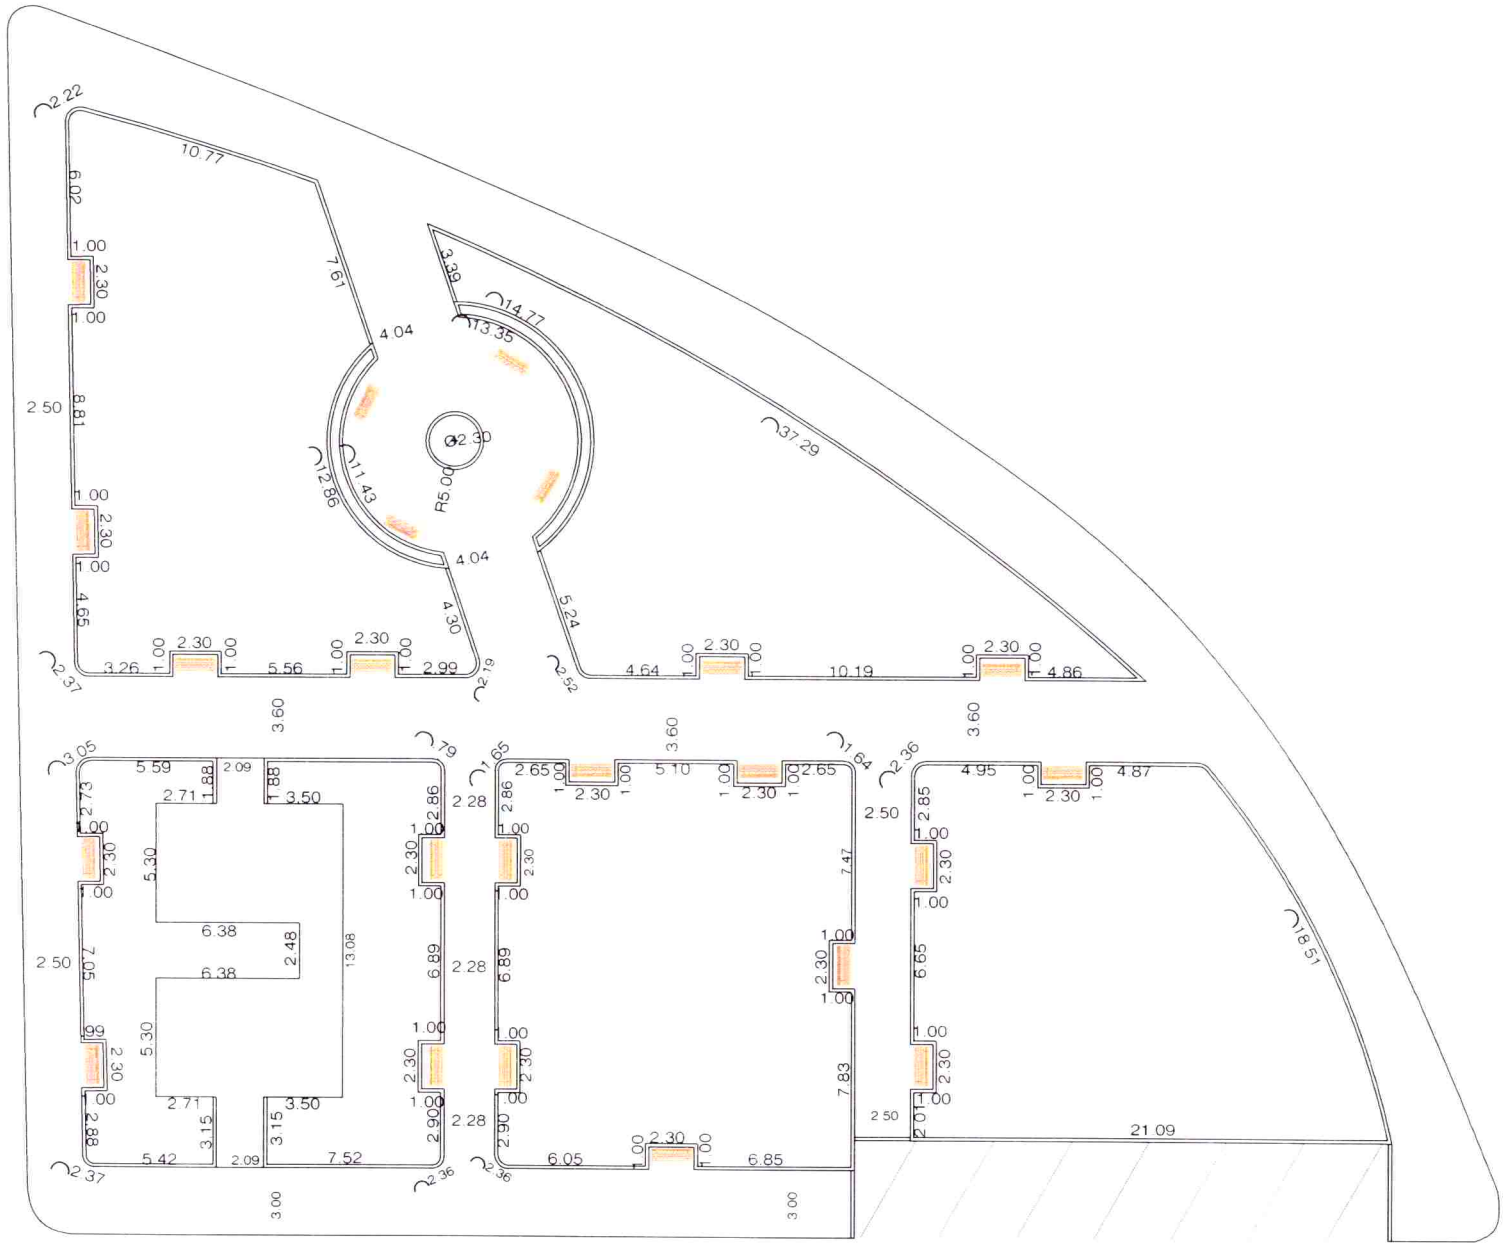

PREFEITURA MUNICIPAL DE POMPÉIA-SP

TÍTULO:
PRAÇA JOSÉ MOYSÉS

PROPIETÁRIO:
PLANTA BAIXA

FOLHA:
ÚNICA

ENDEREÇO:
RUA QUINTINO BOCAIUVA

ESCALA:
SEM ESCALA

Everton Tavares

EVERTON TAVARES AMORIM DE LIRA
Engº Civil CREA 5070619325